

- Psychologische Beratung für Ehe-, Familien- und Lebensfragen
- Schwangerschaftsberatung und Beratung für alleinerziehende Frauen

Diakonische Bezirksstelle Nürtingen

Plochinger Straße 61, 72622 Nürtingen

Telefon: 07022 93277-5,

Telefax: 07022 93277-75

E-Mail: dbs.nt@kdv-es.de

Internet: www.kreisdiakonie-esslingen.de.

Offene Sprechzeiten: Montag bis Freitag von 9 Uhr bis 12 Uhr, Montag und Dienstag von 14 Uhr bis 16 Uhr, Donnerstag 14 Uhr bis 18 Uhr, Termine nach Vereinbarung. Schwangeren- u. Schwangerschaftskonfliktberatung (staatlich anerkannt), Sozial- und Lebensberatung, Kurberatung und -vermittlung.

Kompass - Psychologische Fachberatungsstelle bei sexualisierter Gewalt

Marstallgasse 3, 73230 Kirchheim

Telefon: 07021 6132, Telefax: 07021 6123

E-Mail: mail@kompass-kirchheim.de

Internet: www.kompass-kirchheim.de

Telefonische Sprechzeiten: Montag, Mittwoch und Donnerstag 9 Uhr bis 12 Uhr, Montag und Dienstag 14 Uhr bis 16 Uhr

Stiftung Tragwerk - Erziehungshilfestelle Nürtingen - Umland

Standort Frickenhausen

Im Dorf 4, 72636 Frickenhausen

Telefon: 07022 241550

E-Mail: ehs-nt-umland@stiftung-tragwerk.de, Internet: www.stiftung-tragwerk.de

Termine nach Vereinbarung oder schauen Sie einfach mal rein.

Jugendagentur Nürtingen

zentrale Informations- und Anlaufstelle für alle Fragen im Übergang von der Schule in den Beruf

Bahnhofstraße 13, 72622 Nürtingen

Telefon: 07022 211825

E-Mail: kontakt@jugendagentur-nt.de

Internet: www.jugendagenturnuertingen.de

Öffnungszeiten:

Montag bis Mittwoch, 13 Uhr bis 17 Uhr, Donnerstag 13 Uhr bis 20 Uhr

Diakonieladen, gebrauchte Möbel, Kleidung und Hausrat

Plochinger Straße 61, 72622 Nürtingen,

Telefon: 07022 36167,

Telefax: 07022 939679,

E-Mail: dlnt-ma@kdv-es.de

Internet: www.kreisdiakonie-esslingen.de

Öffnungszeiten: Montag bis Donnerstag von 9 Uhr bis 18 Uhr, Freitag von 9 Uhr bis 12 Uhr, Samstag von 9 Uhr bis 13 Uhr

Doster Bestattungen

alles in einer Hand

Telefon: 07022 9791850,

Telefax: 07022 9791852

E-Mail: info@doster-bestattungen.de

Internet: www.doster-bestattungen.de

Öffnungszeiten der Ortschaftsverwaltungen

Verwaltungsstelle Linsenhofen

Theodor-Heuss-Straße 5

72636 Frickenhausen

Telefon 07025 2742

Sprechzeiten:

Mo, Do. 9:00 - 12:00 Uhr

Mo. 16:00 - 18:00 Uhr

Verwaltungsstelle Tischartd

Grafenberger Straße 2

72636 Frickenhausen

Telefon 07123 31172

Sprechzeiten:

Mo. 16:00 - 18:00 Uhr

Fr. 9:00 - 12:00 Uhr

Jubilare

Unsere herzlichen Glückwünsche gelten am

08.07.2018

Herrn Kurt Gneiting,

Gutenbergstraße 3,

Frickenhausen, zum 80. Geburtstag

09.07.2018

Frau Hiltrud Glaser,

Kollwitzstraße 15,

Linsenhofen, zum 80. Geburtstag

Frau Ingrid Kuschmierz,

Kollwitzstraße 1,

Linsenhofen, zum 80. Geburtstag

Aufgrund von § 162 Abs. 2 des Baugesetzbuches (BauGB) in Verbindung mit § 4 der Gemeindeordnung (GemO) für Baden-Württemberg in der jeweils gültigen Fassung hat der Gemeinderat der Gemeinde Frickenhausen in seiner Sitzung am 26.06.2018 folgende Satzung öffentlich beschlossen:

SATZUNG

zur Teilaufhebung der Satzung über die förmliche Festlegung des Sanierungsgebiets „Ortskern III“ in Frickenhausen

§ 1

Die vom Gemeinderat am 15.02.2018 beschlossene Satzung über die förmliche Festlegung des Sanierungsgebiets „Ortskern III“, öffentlich bekanntgemacht und in Kraft getreten am 08.03.2018, wird teilweise aufgehoben.

§ 2

Gebiet der aufgehobenen Sanierung

Das Gebiet, das hiernach nicht mehr der Sanierung unterliegt, umfasst das Grundstück Untere Straße 20 (Flst. 175) sowie eine Teilfläche des Flst. 172/1 (Untere Straße) und eine Teilfläche des Fl. 112/1 (Untere Straße).

11.07.2018

Frau Janina Przeminska-Pröpster,

Albstraße 22,

Linsenhofen, zum 70. Geburtstag

Wir gratulieren unseren Jubilaren - auch all denen, die aus persönlichen Gründen nicht genannt werden wollen - sehr herzlich zum Geburtstag und wünschen auch weiterhin alles Gute.

Amtliche Bekanntmachungen

Bürgersprechstunde

Am Donnerstag, 05.07.2018 von 16:00 - 18:30 Uhr findet die nächste Bürgersprechstunde statt.

Herr Bürgermeister Blessing lädt hierzu herzlich ein.

Tischartder Straßenfest - Sperrung Haltestelle "Rathaus"

Wegen des Straßenfestes in Tischartd kann die Haltestelle "Rathaus" der Buslinie 198 (Kohlberg-Frickenhausen) vorübergehend nicht angefahren werden. In der Zeit von Freitag, 6. Juli ab 18 Uhr bis Sonntag, 8. Juli (Betriebschluss) steht den Fahrgästen in Tischartd nur die Haltestelle "Frickenhäuser Straße" zur Verfügung.

Ab Montag 9. Juli fahren die Busse wieder wie gewohnt.

Die geänderte Abgrenzung des Sanierungsgebietes ergibt sich aus dem Lageplan der STEG Stadtentwicklung GmbH mit Datum vom 29.05.2018 (Originalmaßstab M 1:1000). Der Lageplan ist Bestandteil der Satzung zur Teilaufhebung der Satzung über die förmliche Festlegung des Sanierungsgebiets. Die Satzung zur Teilaufhebung der Sanierungssatzung kann während der üblichen Öffnungszeiten im Rathaus, Mittlere Straße 18, 72636 Frickenhausen - im Ortsbauamt (Zimmer 6), während der Dienststunden

Mo, Di, Do, Fr. 8.00 - 12.00 Uhr

Mo, Di 14.00 - 16.00 Uhr

Do 16.00 - 18.00 Uhr

von jedermann eingesehen werden.

§ 3

In-Kraft-Treten

1. Die Satzung tritt am Tage der öffentlichen Bekanntmachung in Kraft.
2. Das Grundbuchamt ist zu ersuchen, bei dem Grundstück den Sanierungsvermerk zu löschen.

Ausgefertigt, den 27.06.2018

gezeichnet


Simon Blessing

Bürgermeister

Von Menschen vor Ort.

Für Menschen vor Ort.

NAK

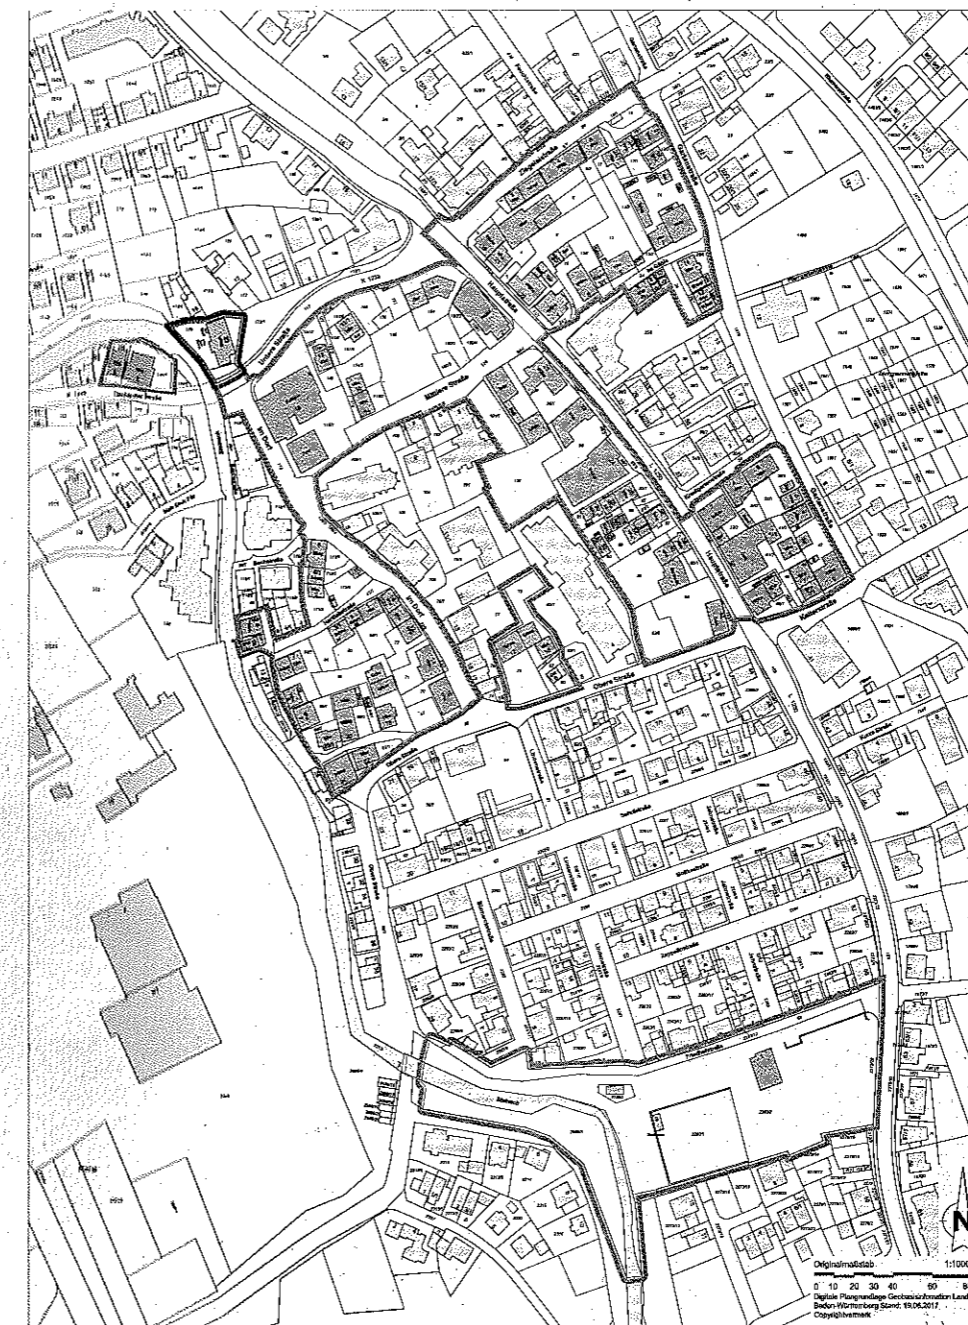

Lageplan STEG Stadtentwicklung GmbH vom 29.05.2018

die STEG

Förmliche Festlegung

Abgrenzung förmlich festgelegtes Sanierungsgebiet im Bereich „Ortskern III“, ca. 5,39 ha

Satzungsbeschluss am 15.02.2018

Öffentliche Bekanntmachung 08.03.2018

Teilaufhebung förmlich festgelegtes Sanierungsgebiet „Ortskern III“, ca. 0,06 ha

Ausfertigungsvermerke:

Hinweis:

Der Lageplan ist Bestandteil der Sanierungssatzung „Ortskern III“

Beschlossen am:

Öffentliche Bekanntmachung:

Ausgefertigt: Frickenhausen, den

Simon Blessing, Bürgermeister

.....

Gemeinde Frickenhausen

Städtebauliche Erneuerungsmaßnahme „Ortskern III“

FÖRMLICHE FESTLEGUNG

Hauptgeschäftsstelle
Stuttgart
Olgastraße 54
70182 Stuttgart

Projekt Nr. 84722
29.05.2018/ef

Seniorenforum

Seniorenforum Frickenhausen




Kulturkreis fährt nach Lindau

Am Mittwoch, dem 18.07.2018 fährt der Kulturkreis des Seniorenforums zu einem Ganztagesausflug nach Lindau.

Abfahrt ist um 8:20 Uhr am Bahnhof in Frickenhausen, an den Haltestellen in Linsenhofen und an der Kelterstraße entsprechend früher. Rückkehr wird gegen 21:00 Uhr mit dem letzten Bähnle sein.

Anmeldungen sind nur noch auf die Warteliste möglich: cbregenzer@gmx.de oder per Telefon 07022 941354

Literaturkreis trifft sich am 25.07.2018 um 18:00 Uhr

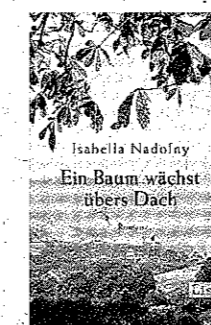

„Ein Baum wächst übers Dach“ - mit diesem Roman von Isabella Nadolny geht der Literaturkreis in die Sommerpause.

Es ist ein Buch „voller Charme, Lebensklugheit, Natürlichkeit und Frische, es ist amüsant, verrät Herz, aber keine Sentimentalität“ (DTV) - also genau die richtige Sommerlektüre. Zum Lesen und Gespräch sind alle Literaturinteressierten herzlich eingeladen - wir treffen uns am Mittwoch, dem 25.07. um 18:00 Uhr in der Altenbegegnungsstätte.



Seniorenmittagstisch

„Gemeinsam schmeckt's besser!“

Wir essen gemeinsam in geselliger Runde jeden Mittwoch von 12:00 bis 13:00 Uhr in der Schulmensa (Festhalle auf dem Berg).

Der Mensachef hat für Juli folgende Menüs (Änderungen vorbehalten) zusammengestellt:
Mittwoch, 11 Juli 2018
Suppe - Rahmschnitzel mit Kroketten und Karottengemüse - Dessert

Mittwoch, 18 Juli 2018
Suppe - Schweinehals aus dem Ofen mit Pommes frites und buntem Salat - Dessert

Mittwoch, 25 Juli 2018
Suppe - Rahmhackbraten mit Kartoffelpüree und Buttererbsen - Dessert