
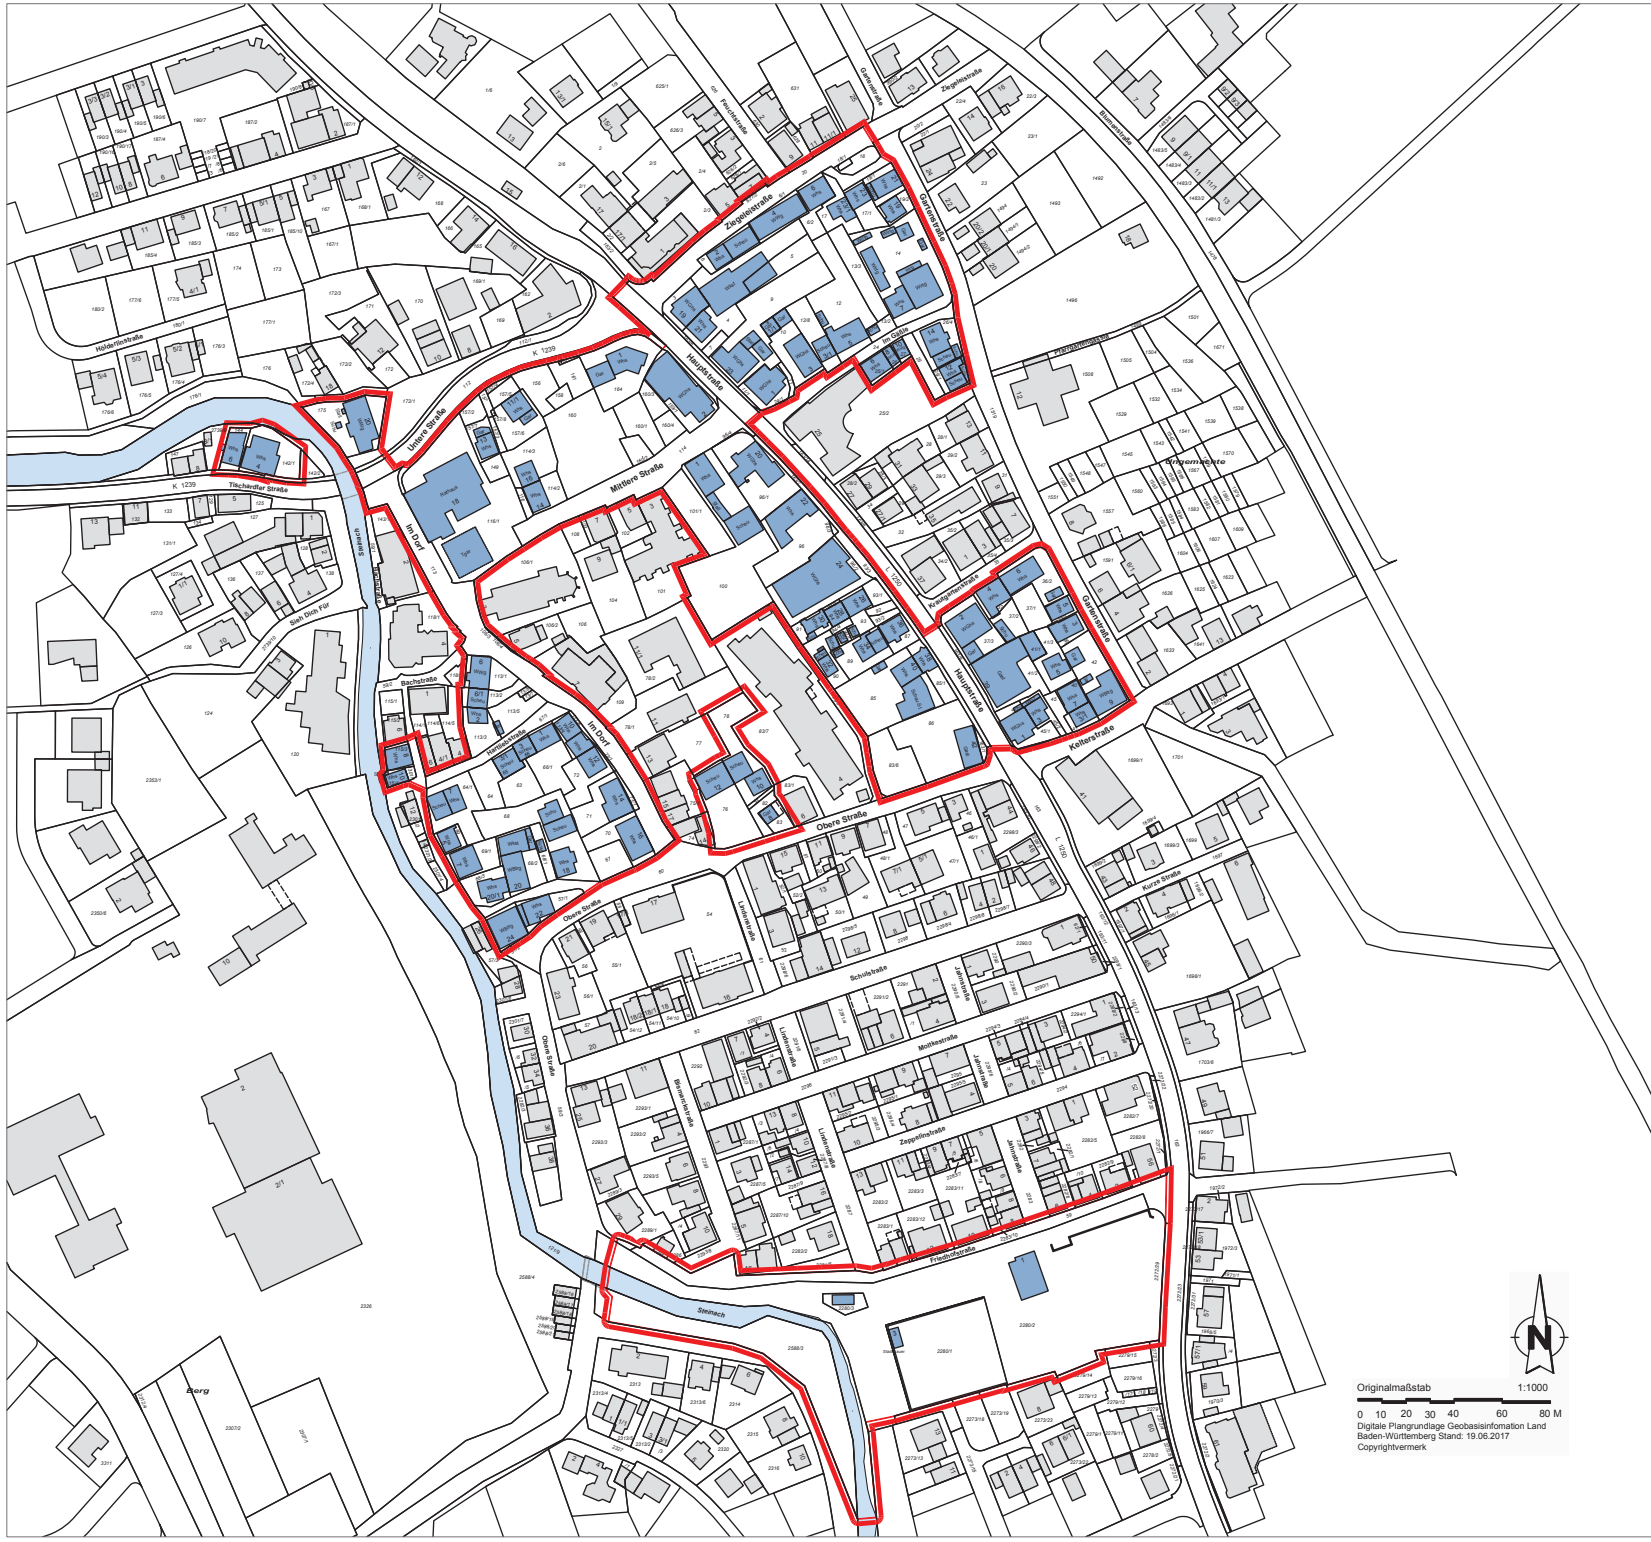


### Abgrenzung

 Abgrenzung förmlich festgelegtes Sanierungsgebiet im Bereich „Ortskern III“, ca. 5,39 ha



# Gemeinde Frickenhausen

Städtebauliche Erneuerungsmaßnahme „Ortskern III“

## FÖRMLICHE FESTLEGUNG



Originalmaßstab 1:1000  
0 10 20 30 40 60 80 M  
Digitale Plangrundlage: Geobasisinformation Land Baden-Württemberg Stand: 19.06.2017  
Copyrightvermerk

Hauptgeschäftsstelle  
Stuttgart  
Olgastraße 54  
70182 Stuttgart

Projekt Nr. 84722  
17.01.2018/ht