


Gemeinde Frickenhausen
Gemarkung Linsenhofen

Geltungsbereich des Bebauungsplanes und der örtlichen Bauvorschriften „Hanfäcker“ (ehem. HAKA-Gelände)

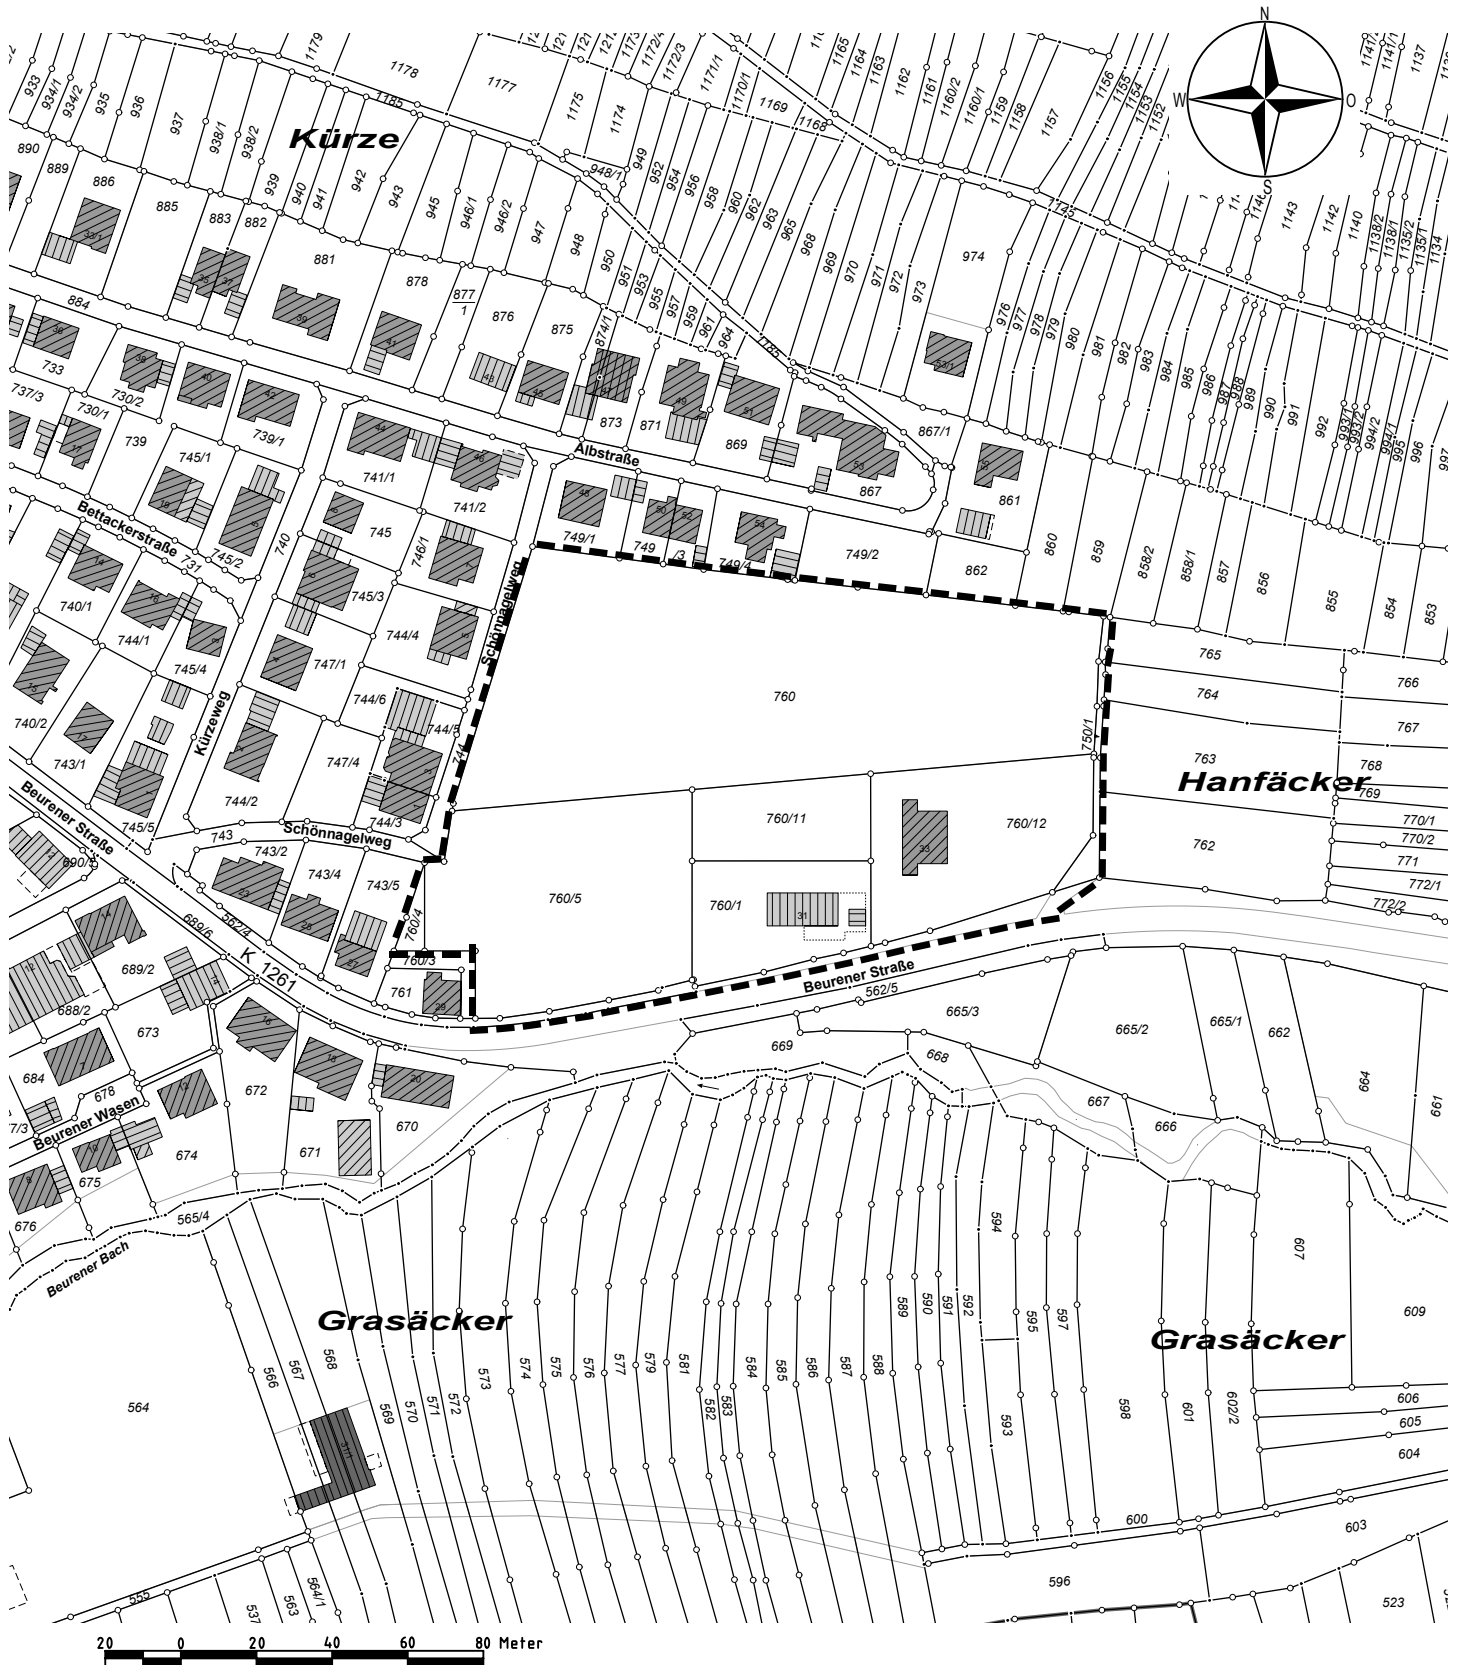

Maßstab 1:2000

Planverfasser: Nürtingen, 26.11.2019

Geltungsbereich des
Bebauungsplanes und der
örtlichen Bauvorschriften
„Hanfäcker“



MELBER & METZGER

VERMESSUNG · PLANUNG · GEOINFORMATION

Schlesierstraße 84 • 72622 Nürtingen
FON +49 (0) 7022 503 38-0 • FAX -50
ingenieure@melber-metzger.de

Ehemals Ingenieurbüro Kuhn