

Bebauungsplan und örtliche Bauvorschriften „Ortsmitte Tischardt“

Maßstab 1:500


Planverfasser Nürtingen, 01.12.2014/13.02.2015/16.07.2015/20.11.2015



Vermessungs- und Planungsbüro
Dipl.-Ing. Erich Ernst Kuhn
 Öffentlich bestellter Vermessungsingenieur
 Schlesierstraße 84 72622 Nürtingen
 Telefon (07022) 50338-0 Telefax (07022) 50338-50



Projekt: 2012.176 Datei: Bplan-A3.mix Bearbeiter: Metzger

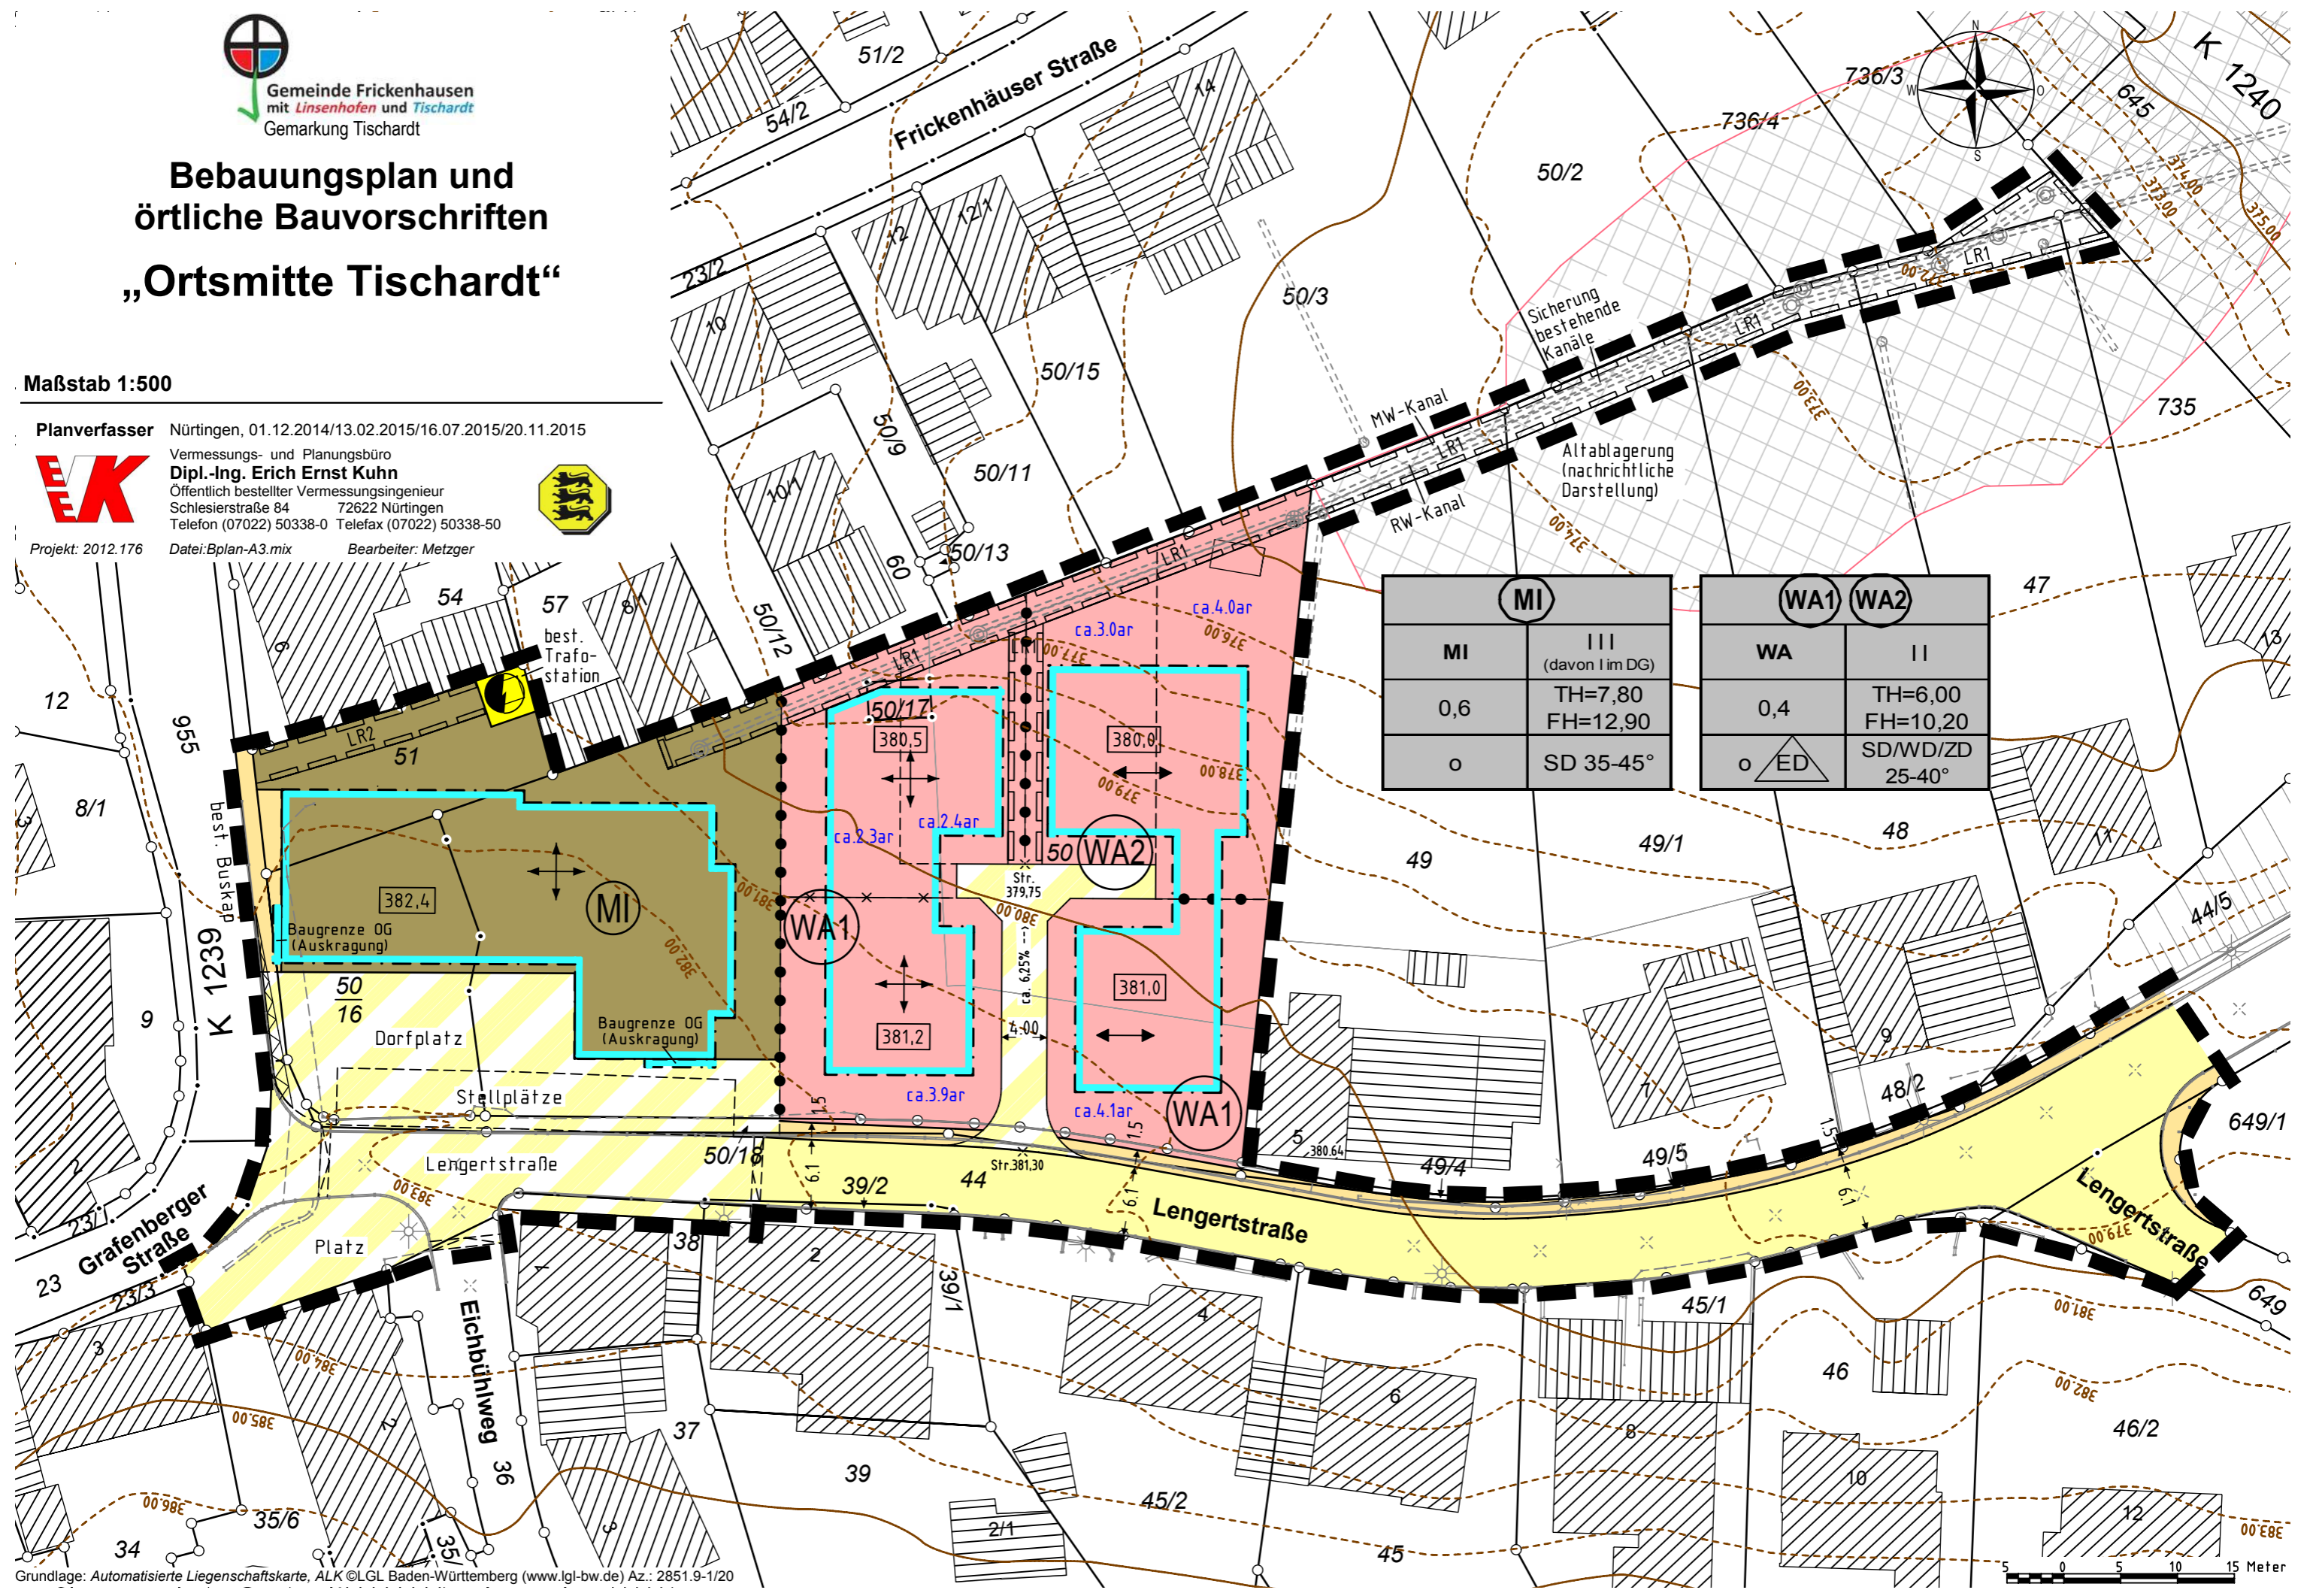

MI	WA1	WA2
MI	WA	II
III (davon I im DG)	0,4	TH=6,00 FH=10,20
0,6		SD=35-45°
o	ED	SD/WD/ZD 25-40°

