


4621/1

WA	0,4
TH=6.00	FH=10.20
a	SD 35-40°

zusätzliche
Beschränkung
der Waldbe-
wirtschaftung

Wald-
biotop-
kartierung

zusätzliche
Beschränkung
der Waldbe-
wirtschaftung

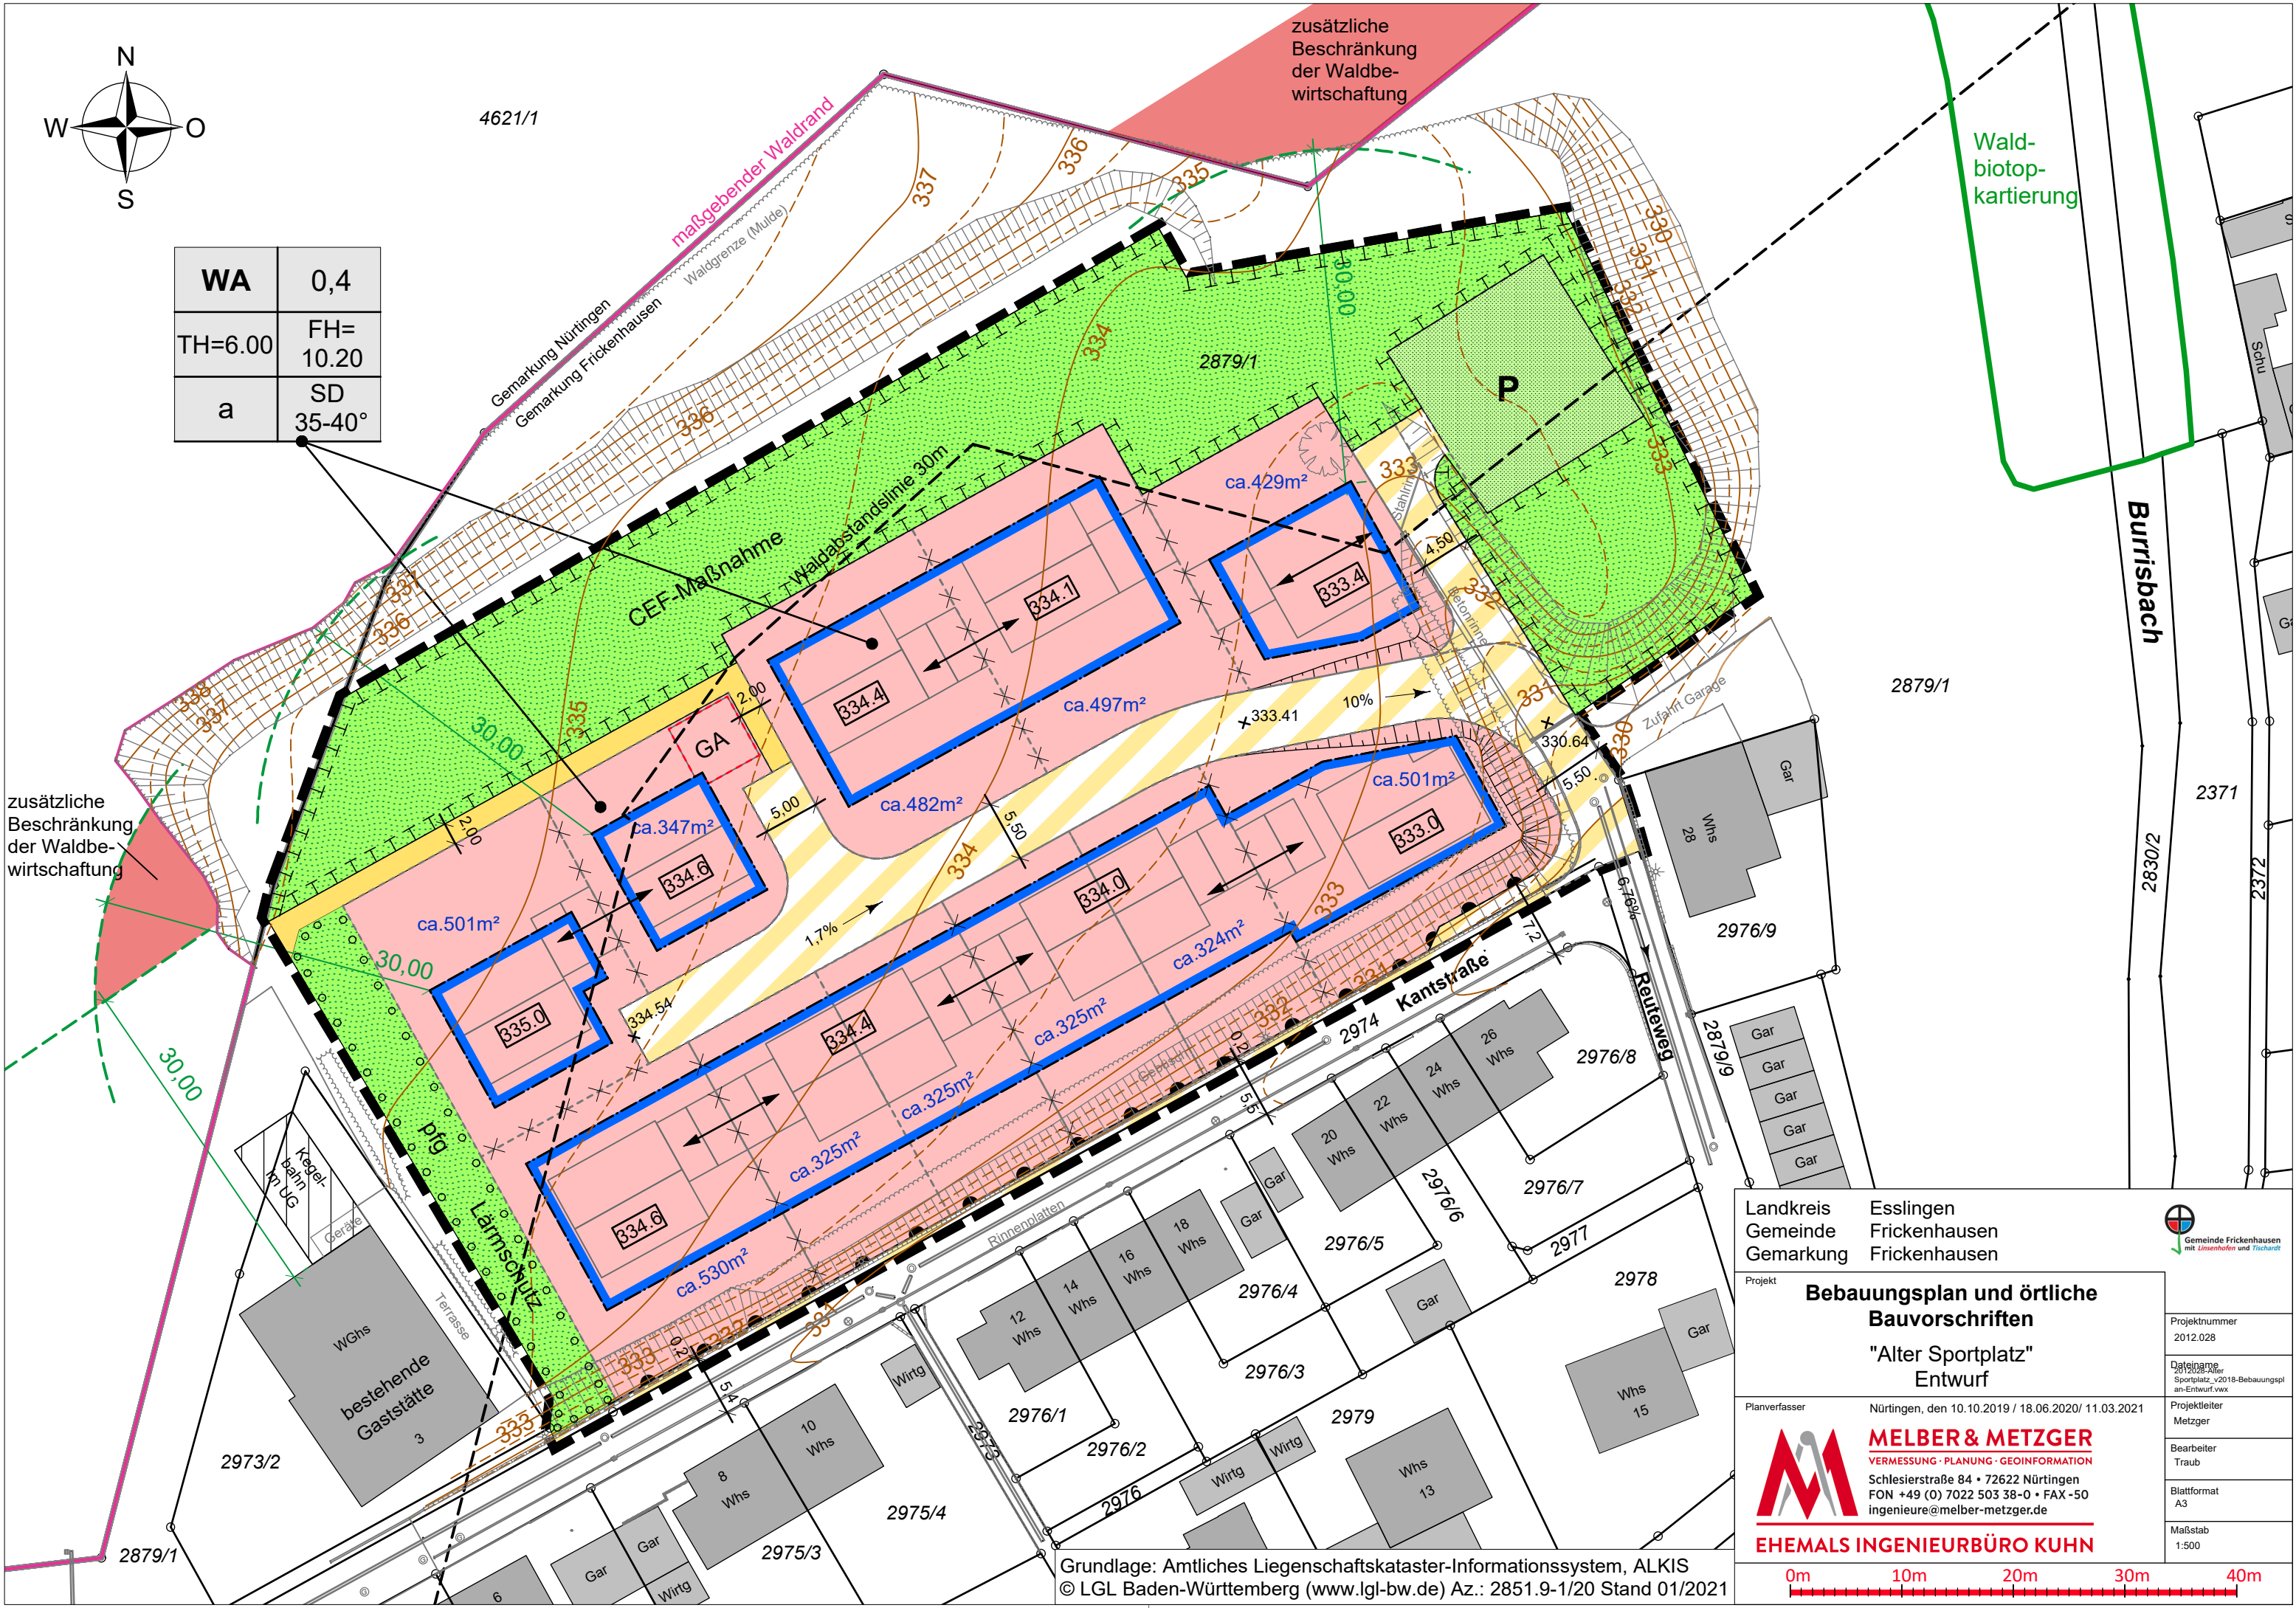


Landkreis Esslingen
Gemeinde Frickenhausen
Gemarkung Frickenhausen



Projekt **Bebauungsplan und örtliche Bauvorschriften**
"Alter Sportplatz"
Entwurf

Planverfasser Nürtingen, den 10.10.2019 / 18.06.2020/ 11.03.2021
MELBER & METZGER
VERMESSUNG · PLANUNG · GEOINFORMATION
Schlesierstraße 84 · 72622 Nürtingen
FON +49 (0) 7022 503 38-0 · FAX -50
ingenieure@melber-metzger.de

EHEMALS INGENIEURBÜRO KUHN

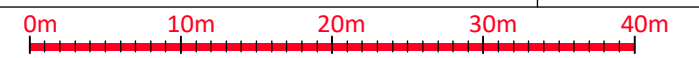

Grundlage: Amtliches Liegenschaftskataster-Informationssystem, ALKIS
© LGL Baden-Württemberg (www.lgl-bw.de) Az.: 2851.9-1/20 Stand 01/2021

Projektnummer
2012.028
Dateiname
2012028_Altar
Sportplatz_v2018-Bebauungspl
an-Entwurf.vwx
Projektleiter
Metzger
Bearbeiter
Traub
Blattformat
A3
Maßstab
1:500