


INGENIEURBÜRO Blankenhorn Beratender Ingenieur Tiergarten 72622 Nürtingen Kärntnerstr. 10		72622 Nürtingen Robert-Mayer-Straße 44/1 Telefon: 07142293243-0 Telefax: 07142293243-20 e-mail: info@ing-blankenhorn.de	
Gemeinde Frickenhausen		72636 Frickenhausen Mittlere Straße 18	
Bebauung Alter Sportplatz Fahrkurve ohne Aufweitung			
LAGEPLAN Einfahrt		M 1 : 250	
Gezeichnet: M. Altmannpacher		Datum: 13.08.2019 / März 2021	
Plan-Nr.: GF1814_LP02.dwg			

Datum: 13.08.2019 12:22:16

Zeichnungsname: F:\Projekte\Gem Frickenhausen\GF1814_Alter Sportplatz\CAD\GF1814_LP02.dwg

Ingenieurbüro Blankenhorn, 72622 Nürtingen

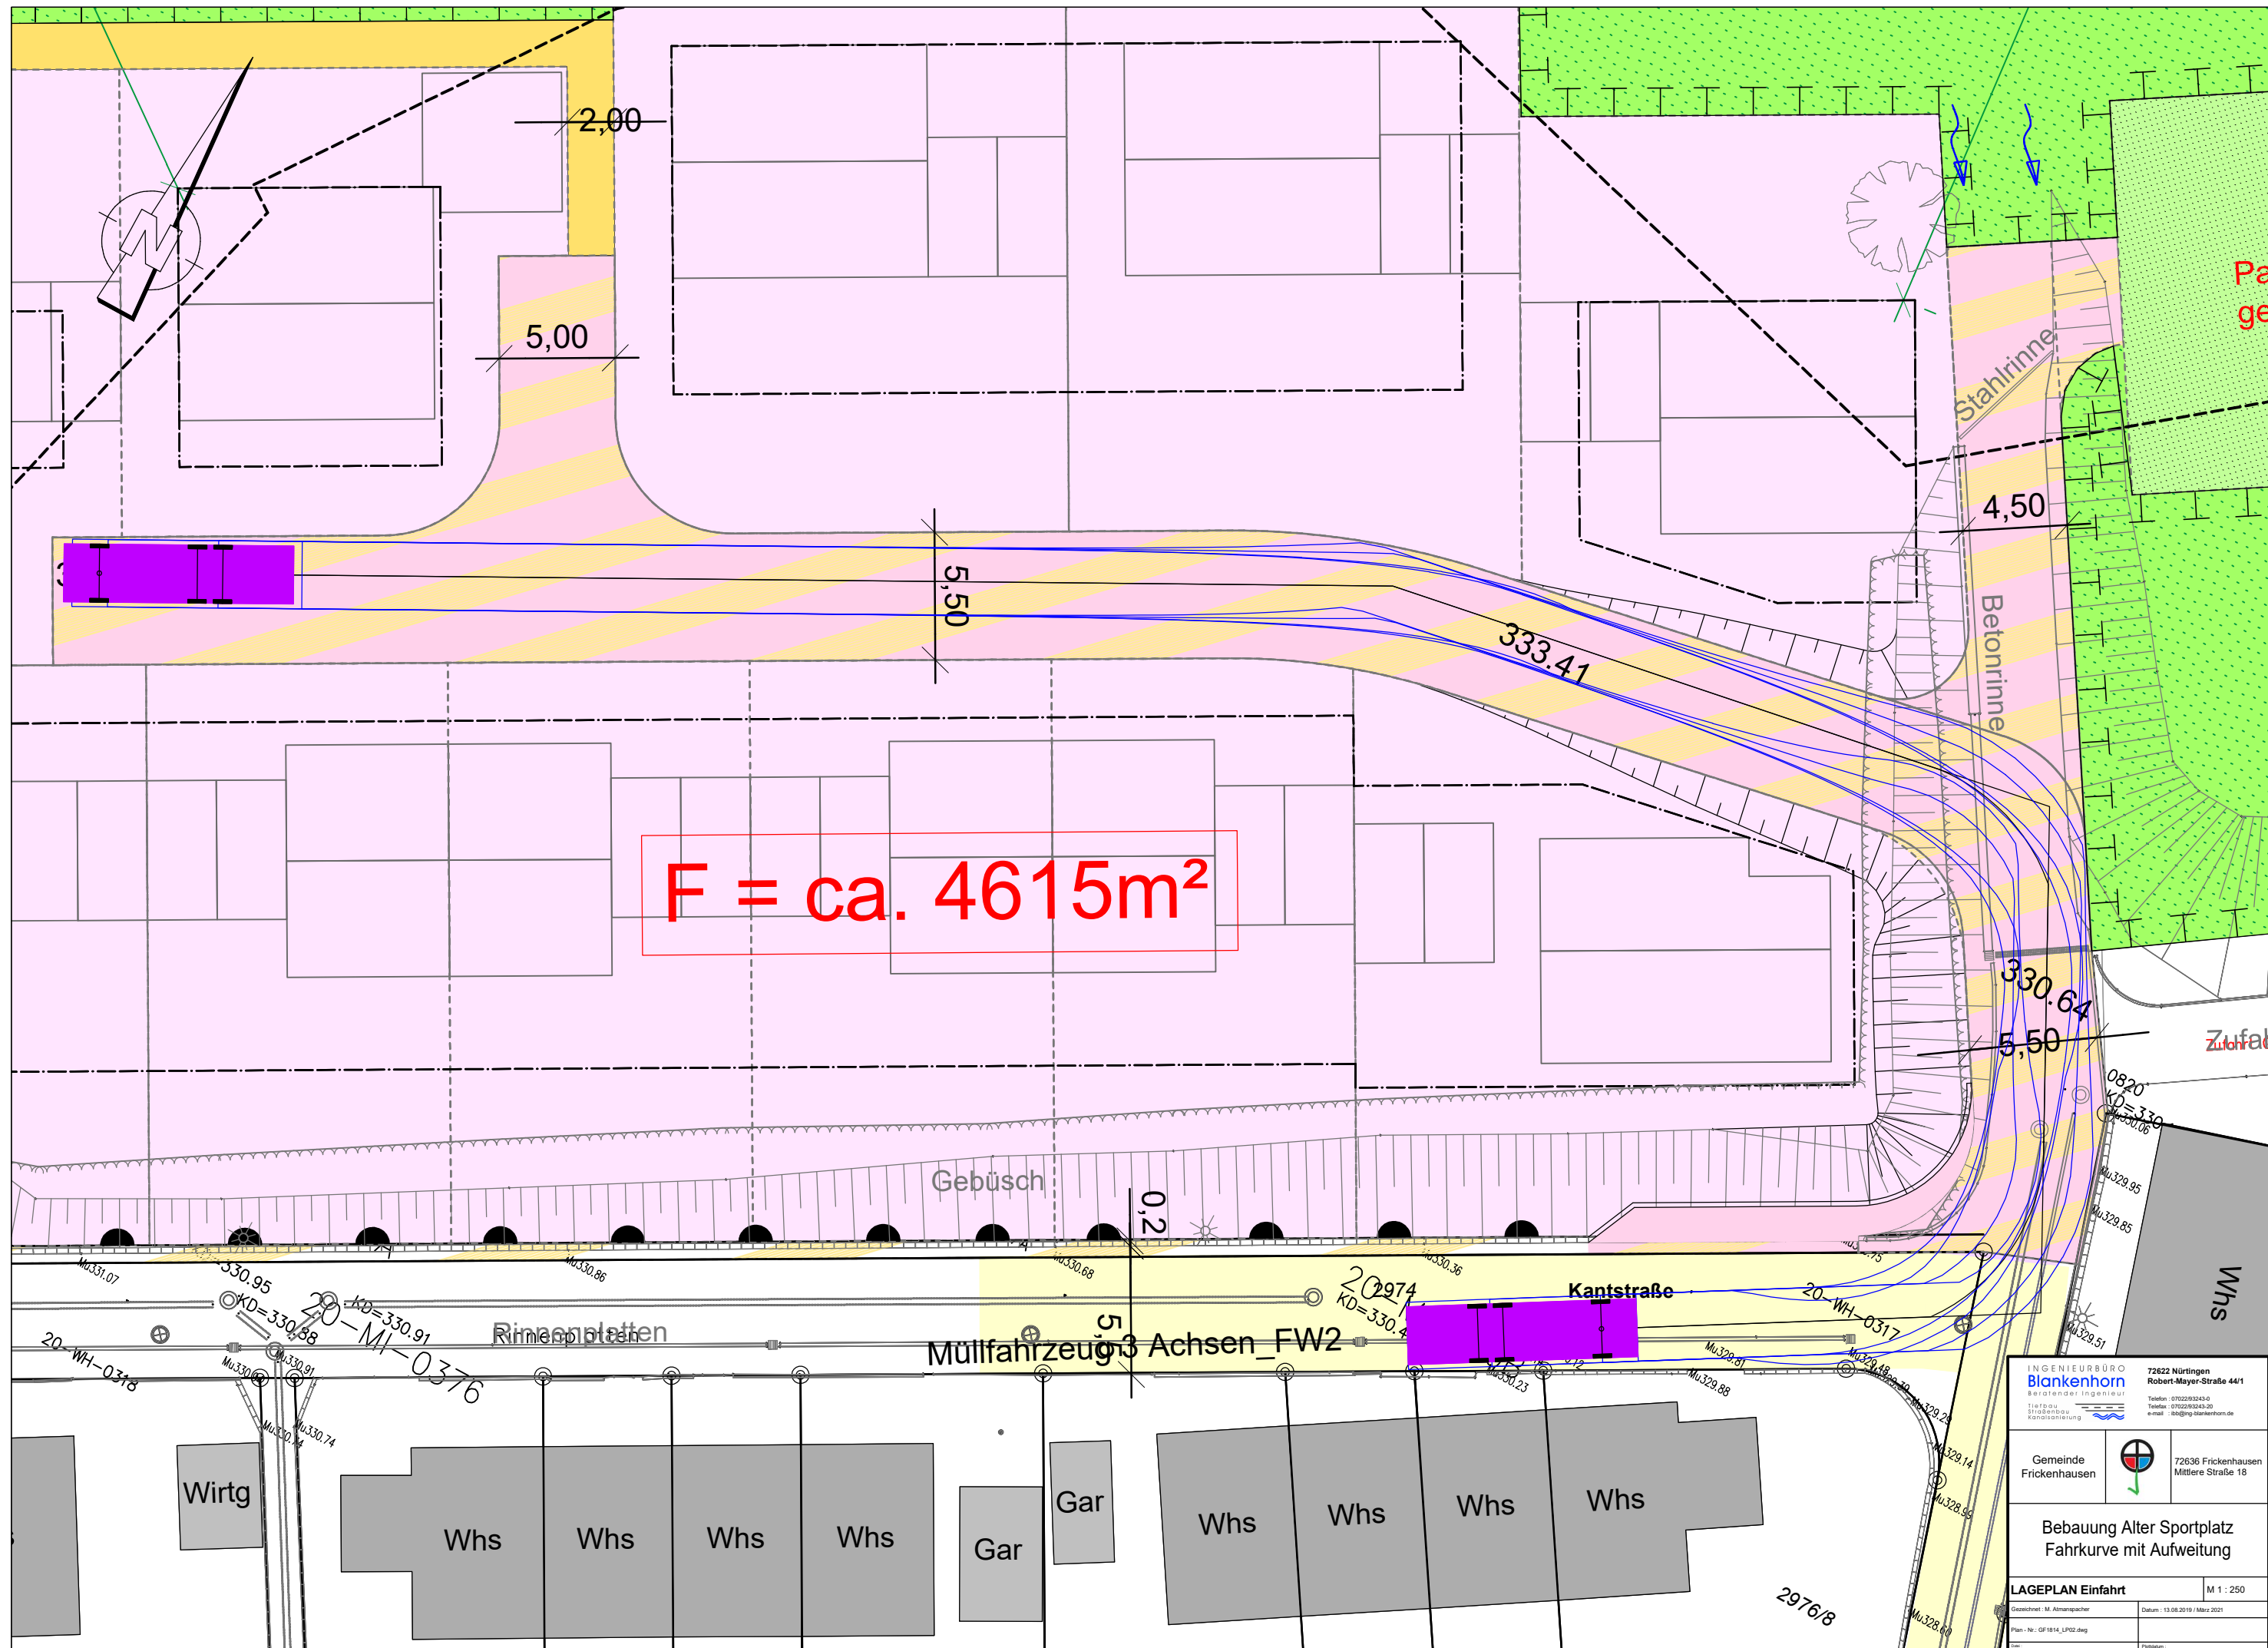


INGENIEURBÜRO Blankenhorn Beratender Ingenieur Tiergarten 72622 Nürtingen Kärntnerstr. 10		72622 Nürtingen Robert-Mayer-Straße 44/1 Telefon: 07142293243-0 Telefax: 07142293243-20 e-mail: info@ing-blankenhorn.de	
Gemeinde Frickenhausen		72636 Frickenhausen Mittlere Straße 18	
Bebauung Alter Sportplatz Fahrkurve mit Aufweitung			
LAGEPLAN Einfahrt		M 1 : 250	
Gezeichnet: M. Altmannpacher		Datum: 13.08.2019 / März 2021	
Plan-Nr.: GF1814_LP02.dwg		Projekt-Nr.:	

Datum: 13.08.2019 12:22:16

Zeichnungsname: F:\Projekte\Gem Frickenhausen\GF1814_Alter Sportplatz\CAD\GF1814_LP02.dwg

Ingenieurbüro Blankenhorn, 72622 Nürtingen

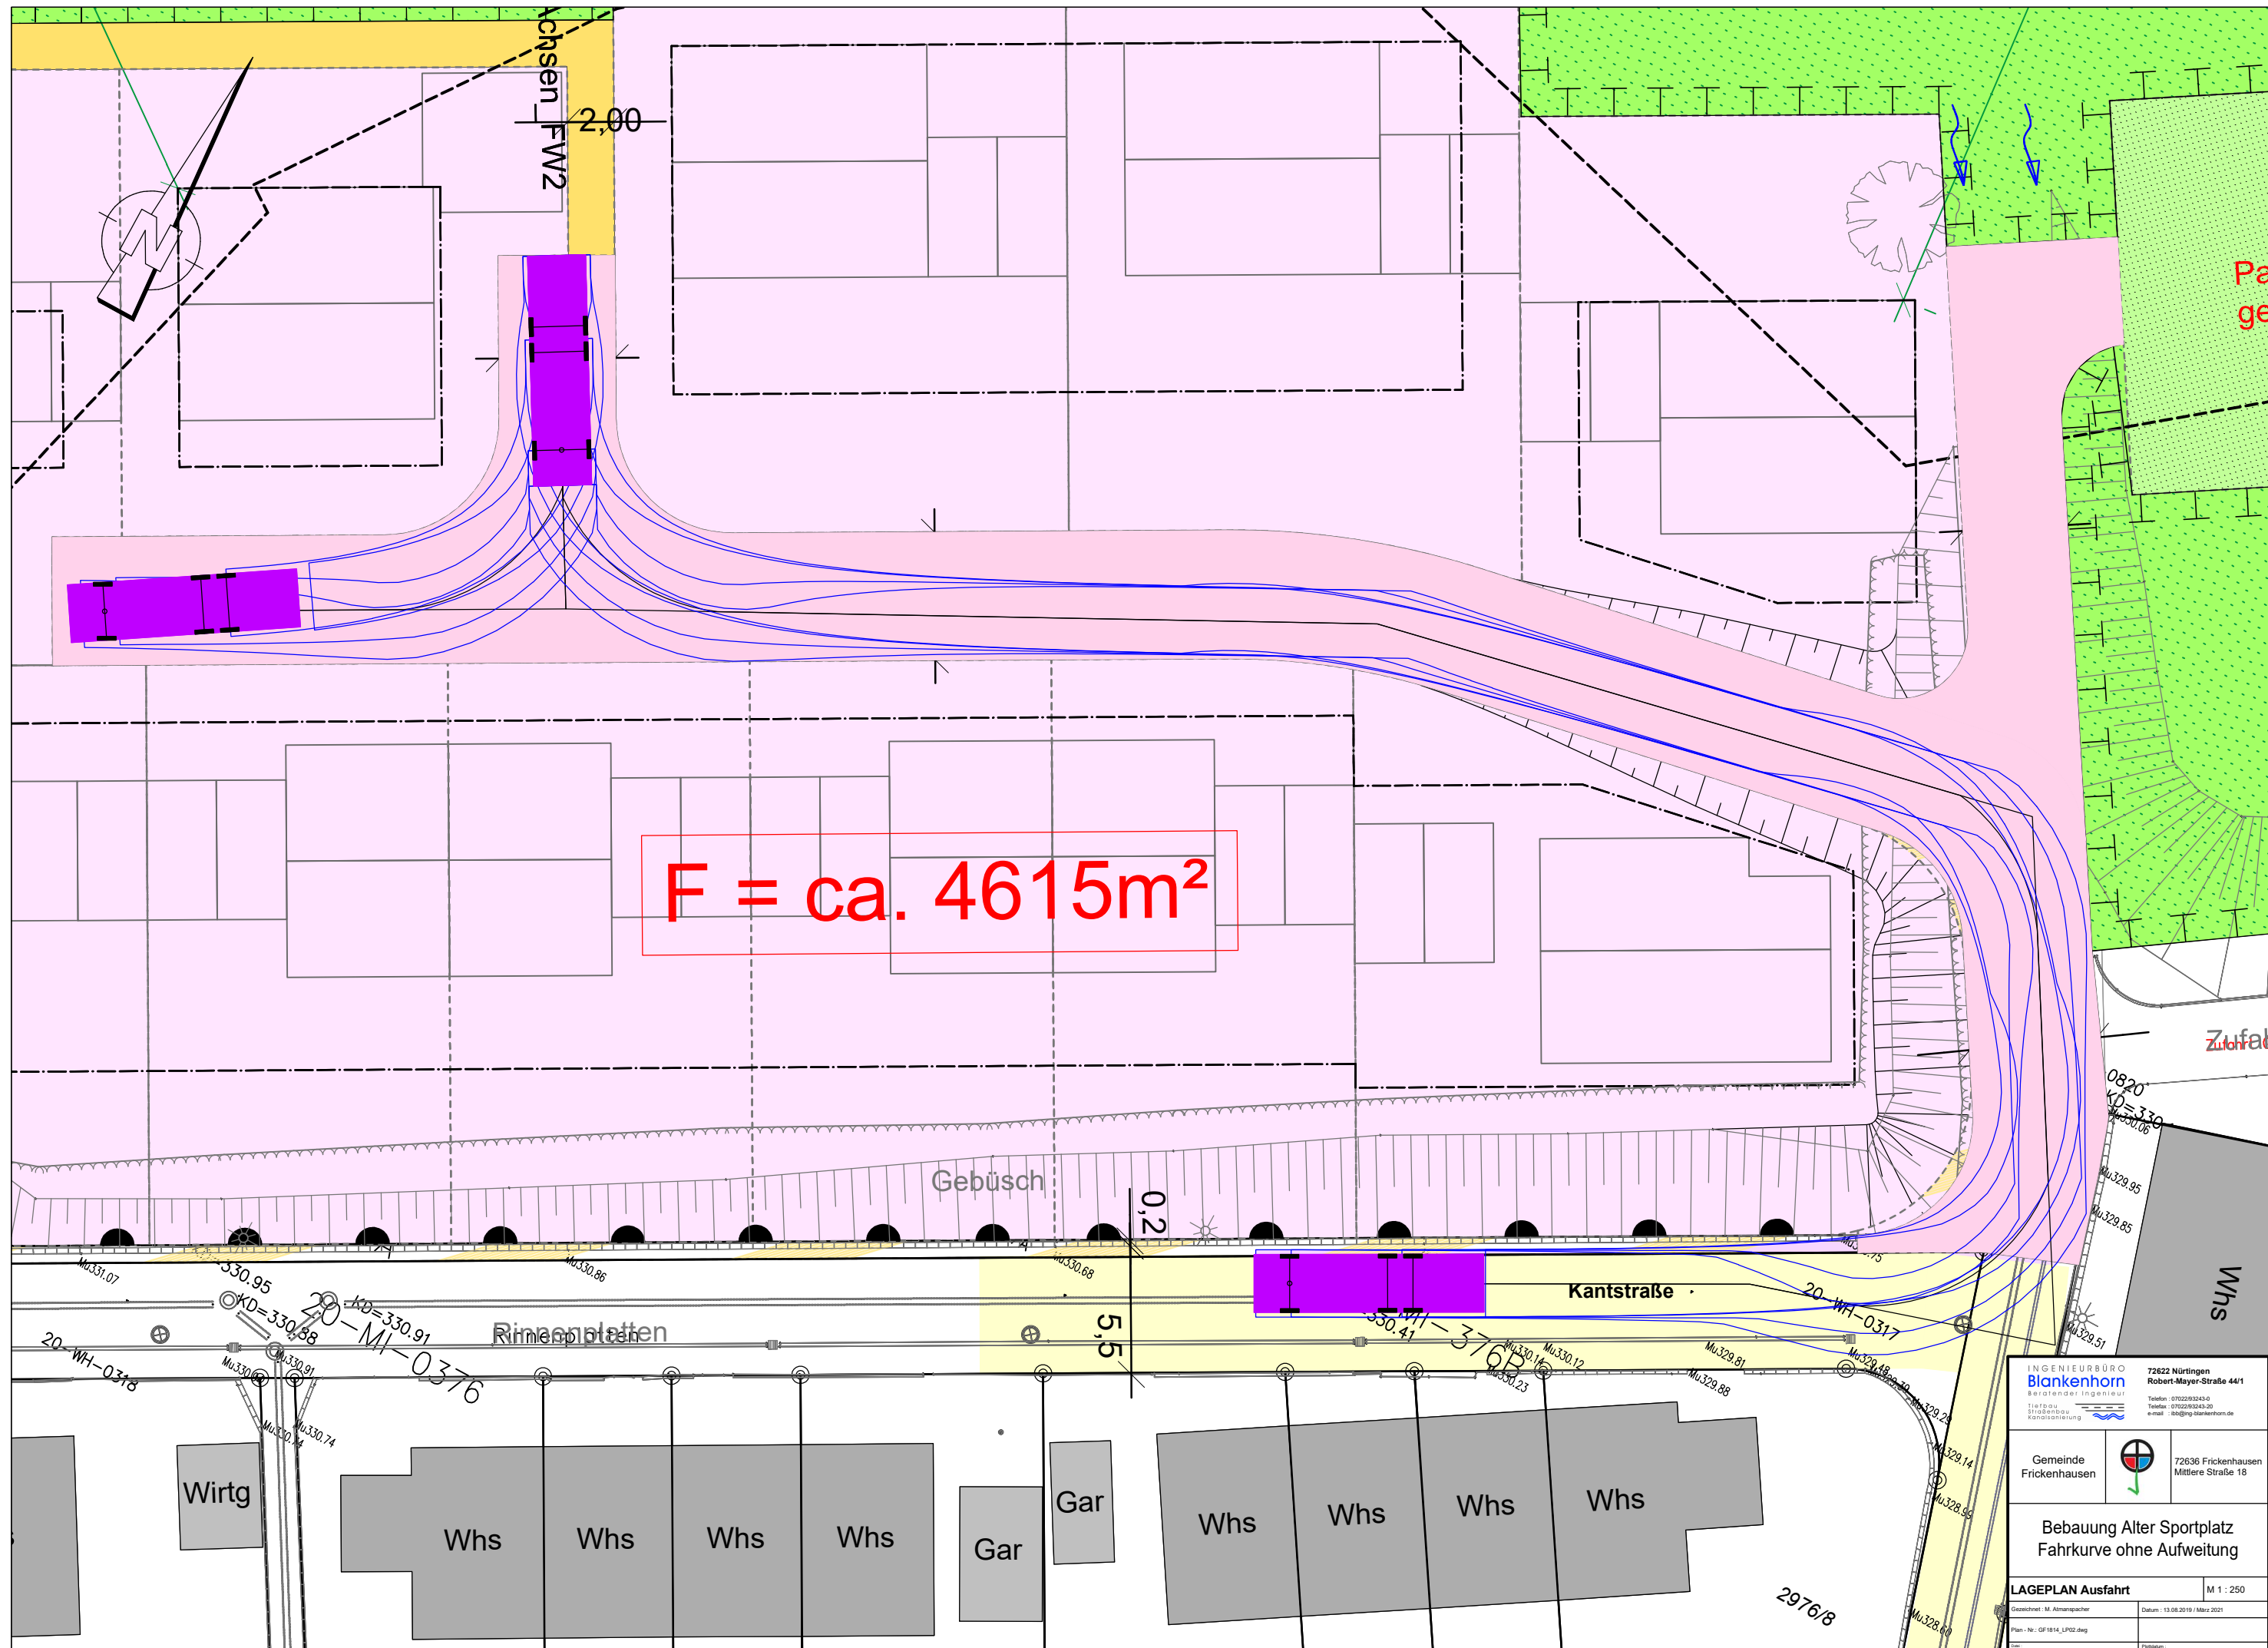


$F = \text{ca. } 4615\text{m}^2$

INGENIEURBÜRO Blankenhorn Beratender Ingenieur Tiefbau Straßenbau Landschaftsbau		72622 Nürtingen Robert-Mayer-Straße 44/1 Telefon: 07142293243-0 Telefax: 07142293243-20 e-mail: info@ing-blankenhorn.de	
Gemeinde Frickenhausen		72636 Frickenhausen Mittlere Straße 18	
Bebauung Alter Sportplatz Fahrkurve ohne Aufweitung			
LAGEPLAN Ausfahrt			M 1 : 250
Gezeichnet: M. Altmannspacher		Datum: 13.08.2019 / März 2021	
Plan-Nr.: GF1814_LP02.dwg			

Datum: 13.08.2019 12:22:16


Zeichnungsname: F:\Projekte\Gem Frickenhausen\GF1814_Alter Sportplatz\CAD\GF1814_LP02.dwg

Ingenieurbüro Blankenhorn, 72622 Nürtingen

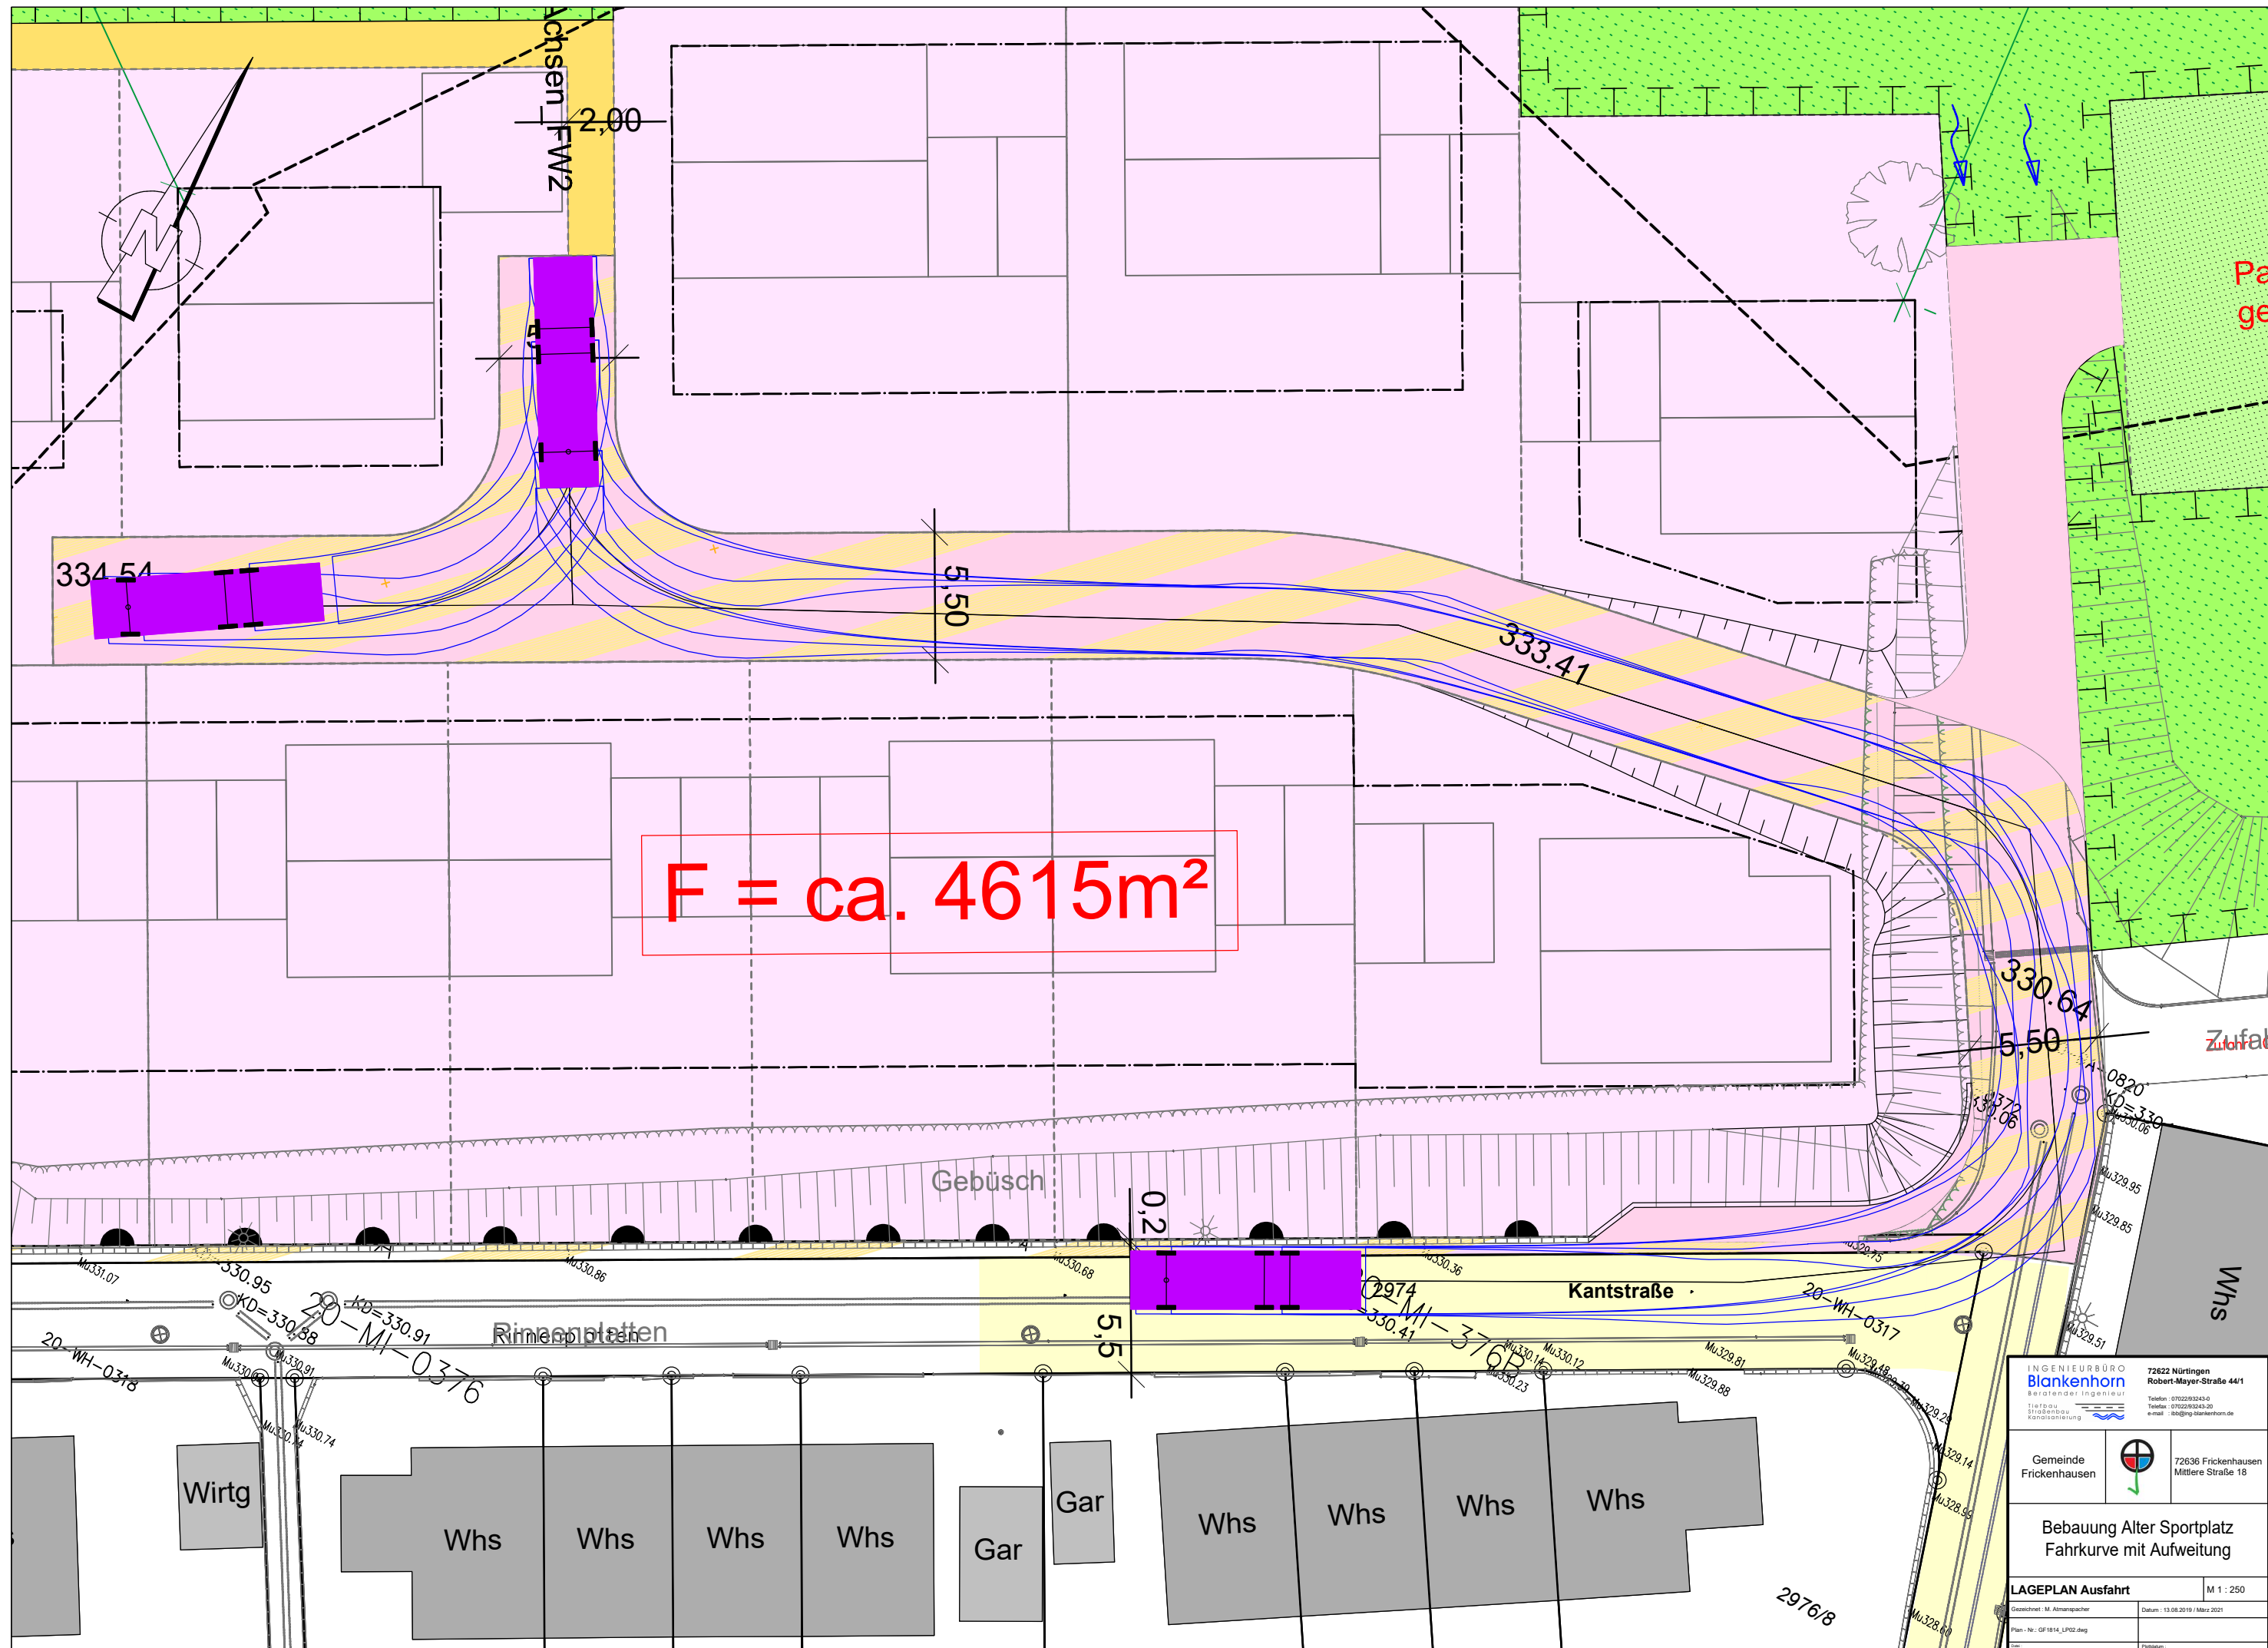


$F = \text{ca. } 4615\text{m}^2$

INGENIEURBÜRO Blankenhorn Beratender Ingenieur Tierpark Zirkelbau Kärntnerstr. 10		72622 Nürtingen Robert-Mayer-Straße 44/1 Telefon: 07142293243-0 Telefax: 07142293243-20 e-mail: info@ing-blankenhorn.de	
Gemeinde Frickenhausen		72636 Frickenhausen Mittlere Straße 18	
Bebauung Alter Sportplatz Fahrkurve mit Aufweitung			
LAGEPLAN Ausfahrt			M 1 : 250
Gezeichnet: M. Altmannpacher		Datum: 13.08.2019 / März 2021	
Plan-Nr.: GF1814_LP02.dwg			

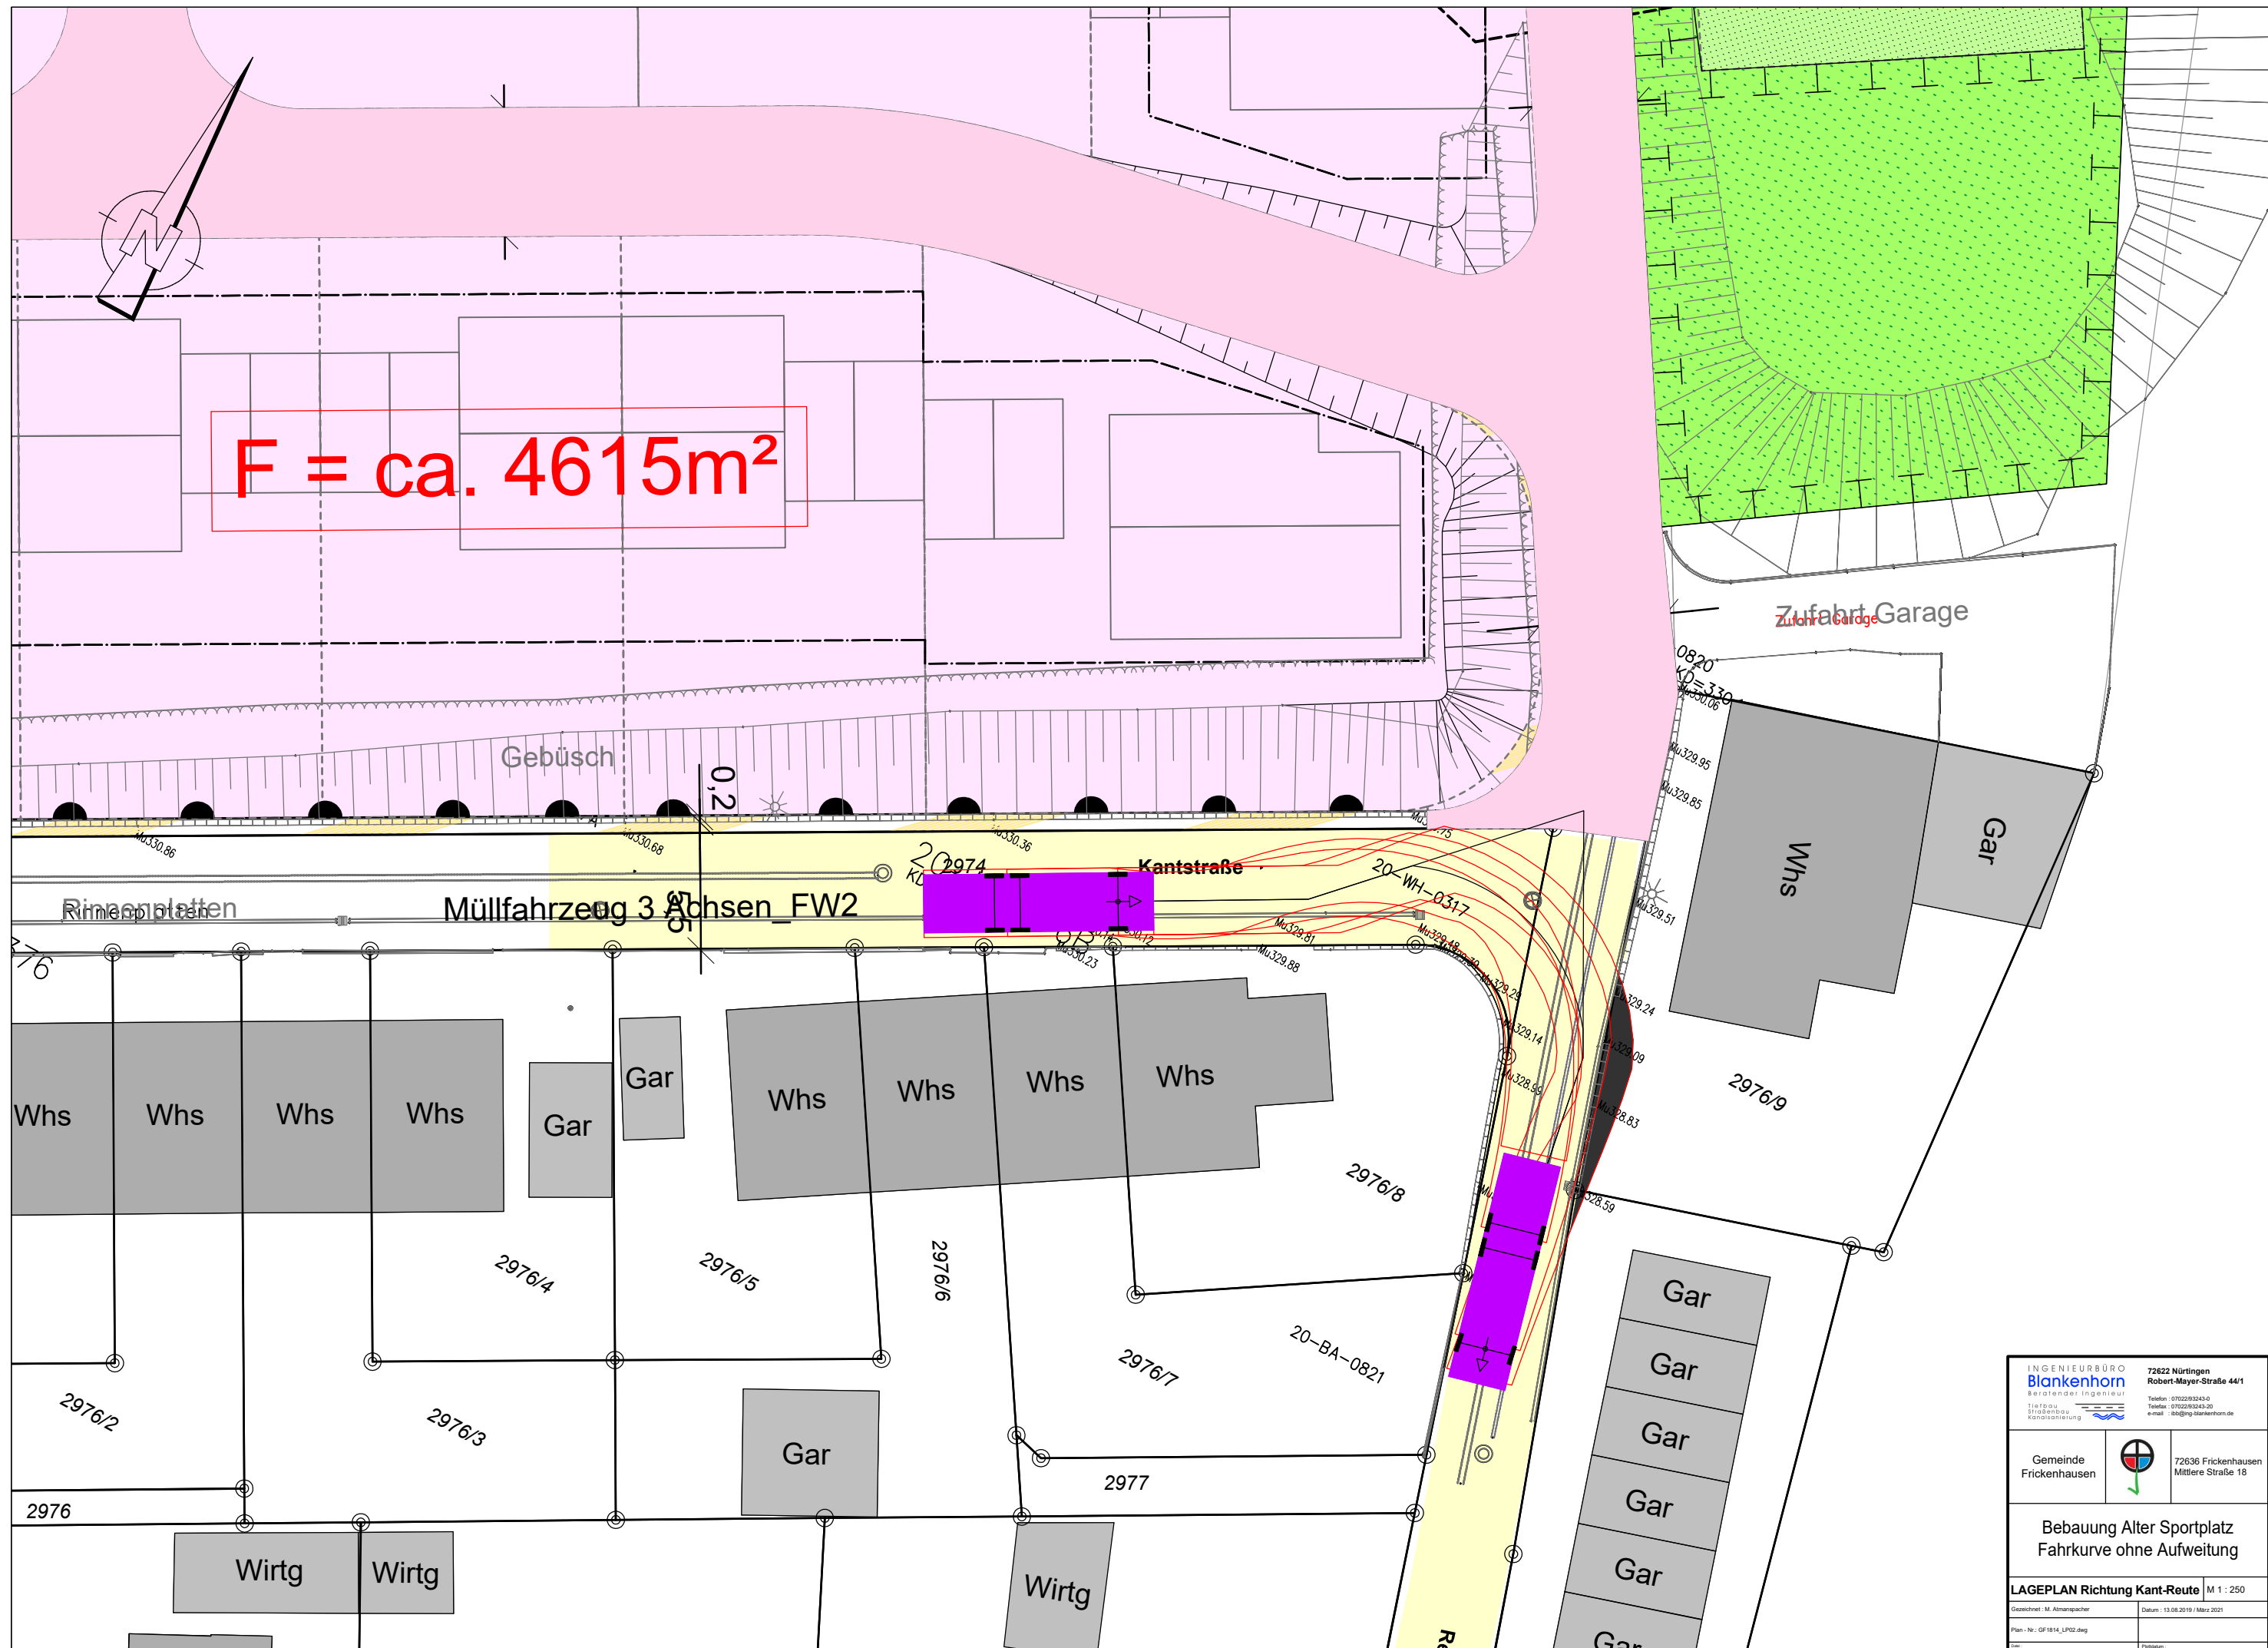


INGENIEURBÜRO Blankenhorn Beratender Ingenieur <small>Tiefbau Straßenbau Landschaftsbau</small>		72622 Nürtingen Robert-Mayer-Straße 44/1 <small>Telefon: 07142/93243-0 Telefax: 07142/93243-20 e-mail: info@ing-blankenhorn.de</small>	
Gemeinde Frickenhausen		 72636 Frickenhausen Mittlere Straße 18	
Bebauung Alter Sportplatz Fahrkurve ohne Aufweitung			
LAGEPLAN Richtung Kant-Reute M 1 : 250			
Gezeichnet: M. Altmannpacher		Datum: 13.08.2019 / März 2021	
<small>Plan-Nr.: GF1814_LP02.dwg</small>			

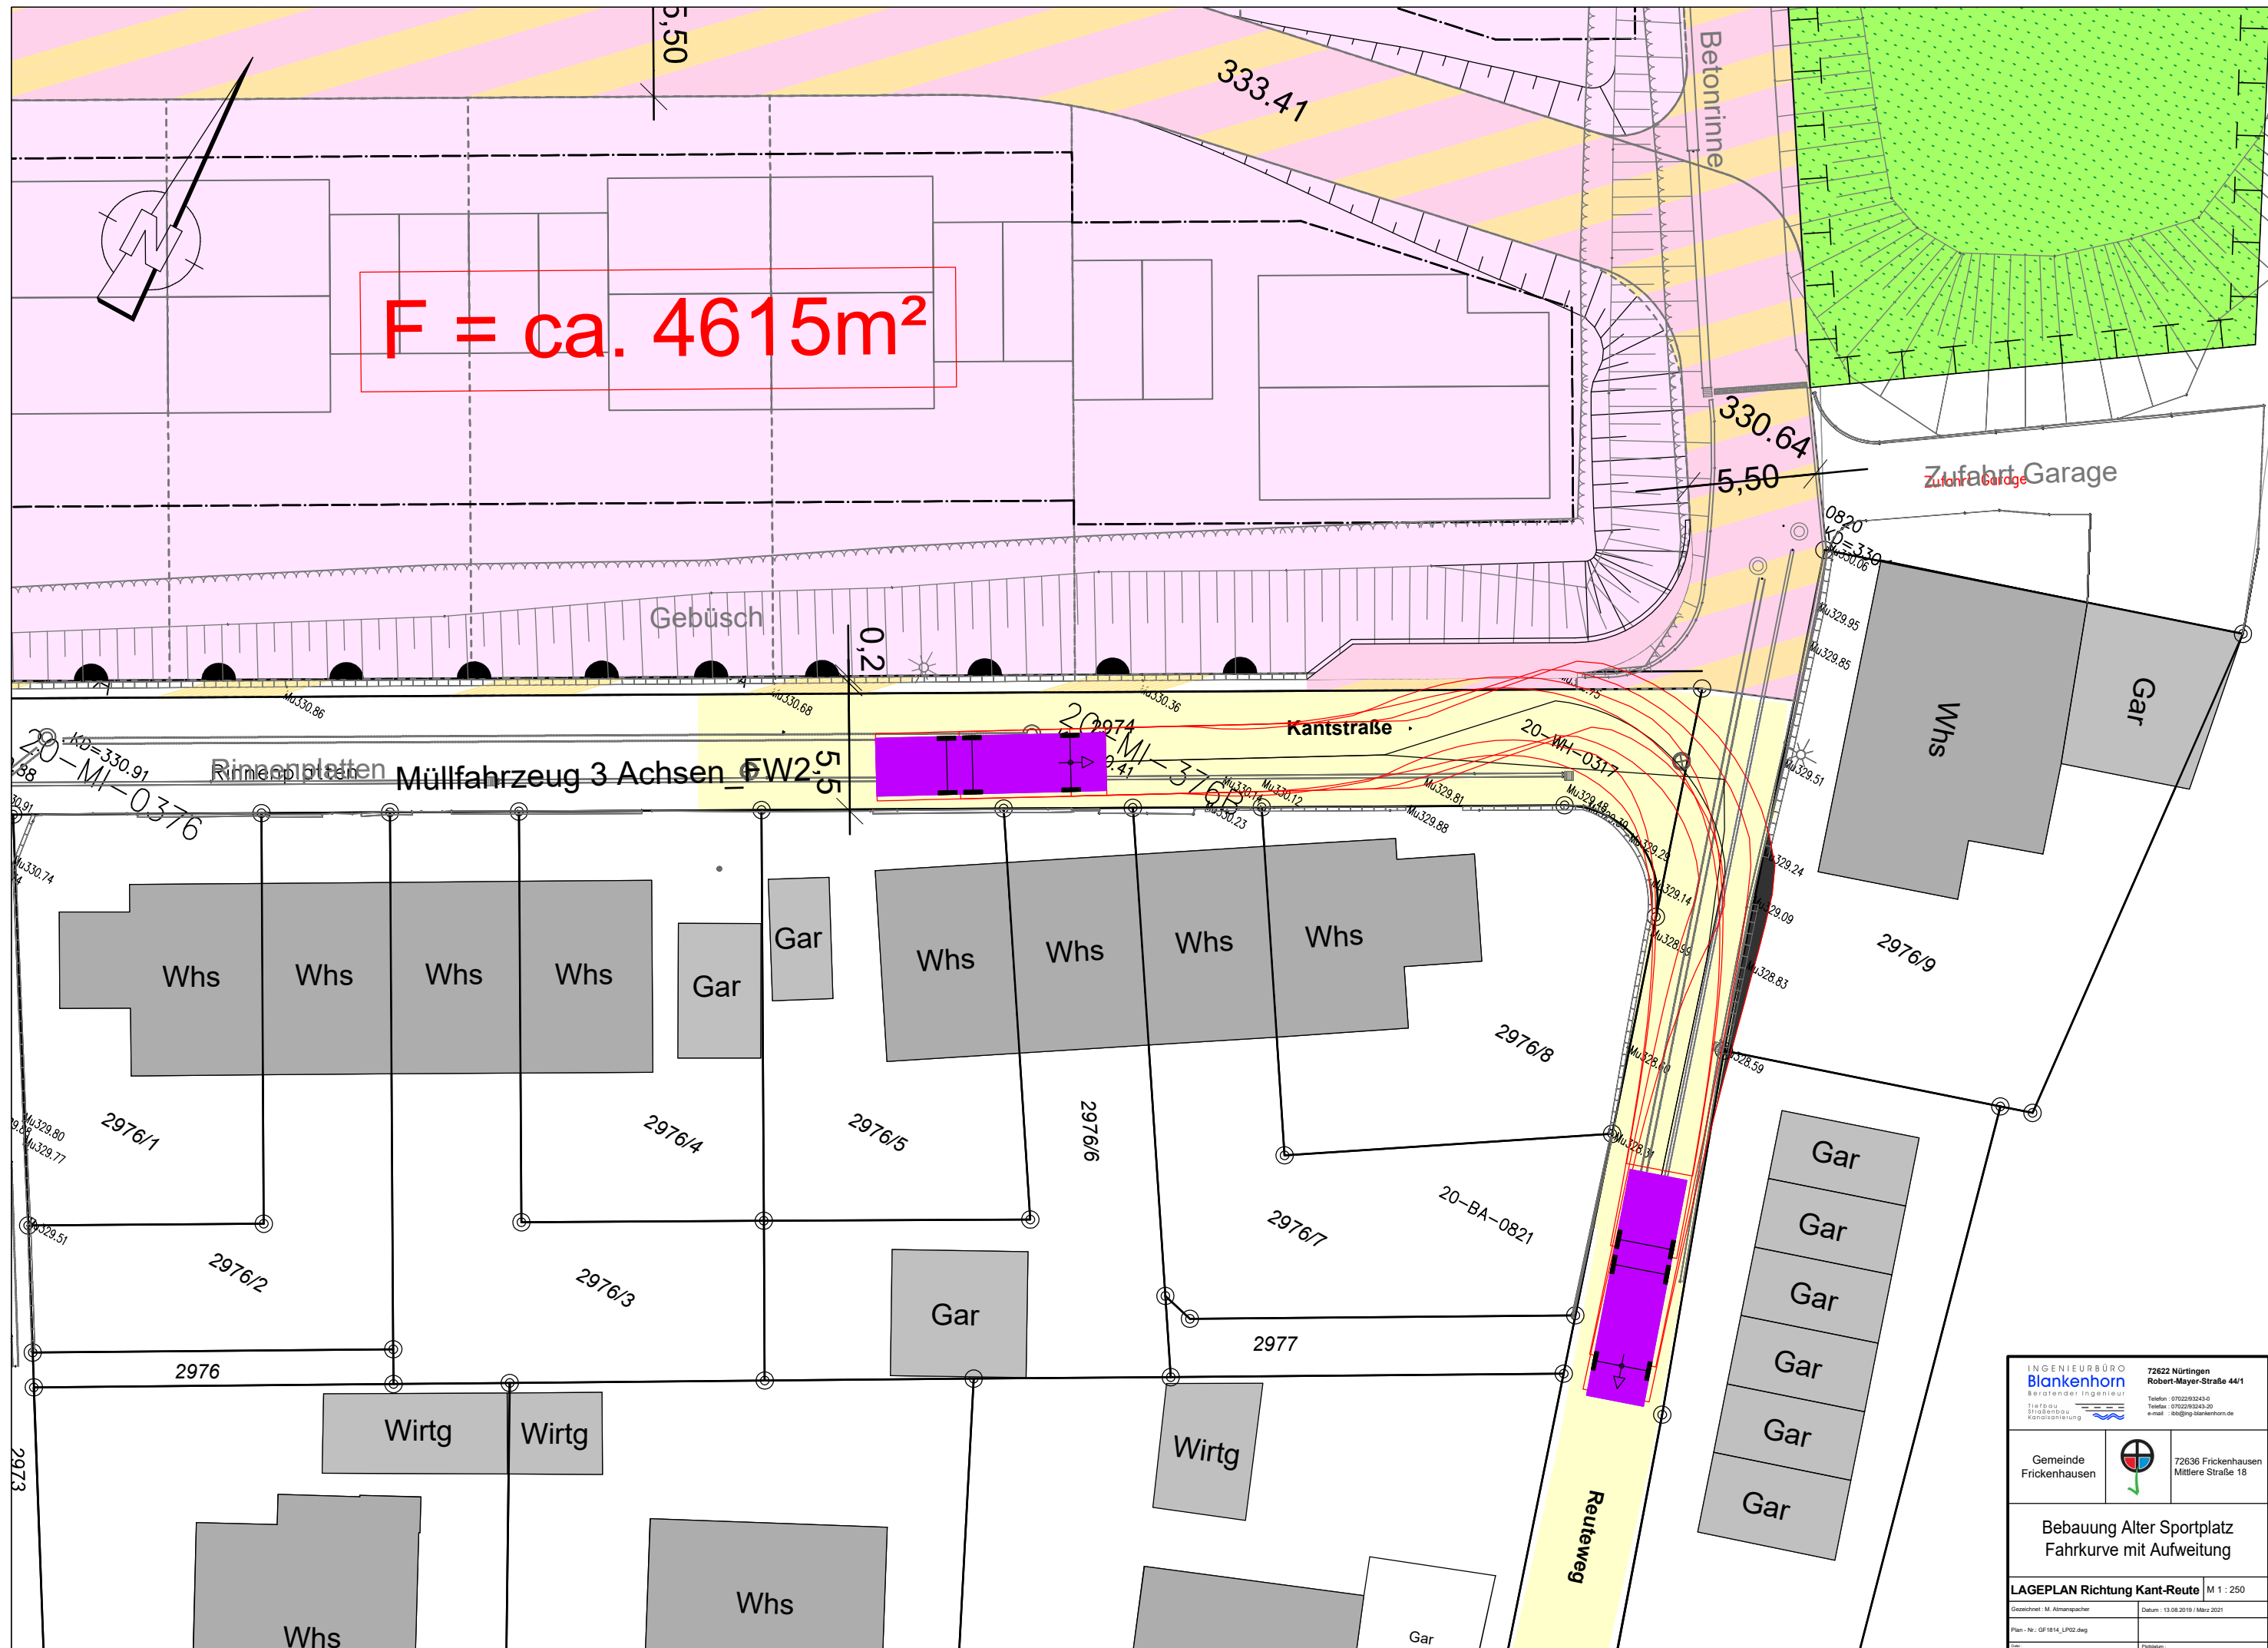

F = ca. 4615m²

INGENIEURBÜRO Blankenhorn Beratender Ingenieur Tiefbau Straßenbau Landschaftsbau		72622 Nürtingen Robert-Mayer-Straße 44/1 Telefon: 07142293243-0 Telefax: 07142293243-20 e-mail: info@ing-blankenhorn.de	
Gemeinde Frickenhausen		72636 Frickenhausen Mittlere Straße 18	
Bebauung Alter Sportplatz Fahrkurve mit Aufweitung			
LAGEPLAN Richtung Kant-Reute M 1 : 250			
Gezeichnet: M. Altmannpacher		Datum: 13.08.2019 / März 2021	
Plan-Nr.: GF1814_LP02.dwg		Provisorisch	

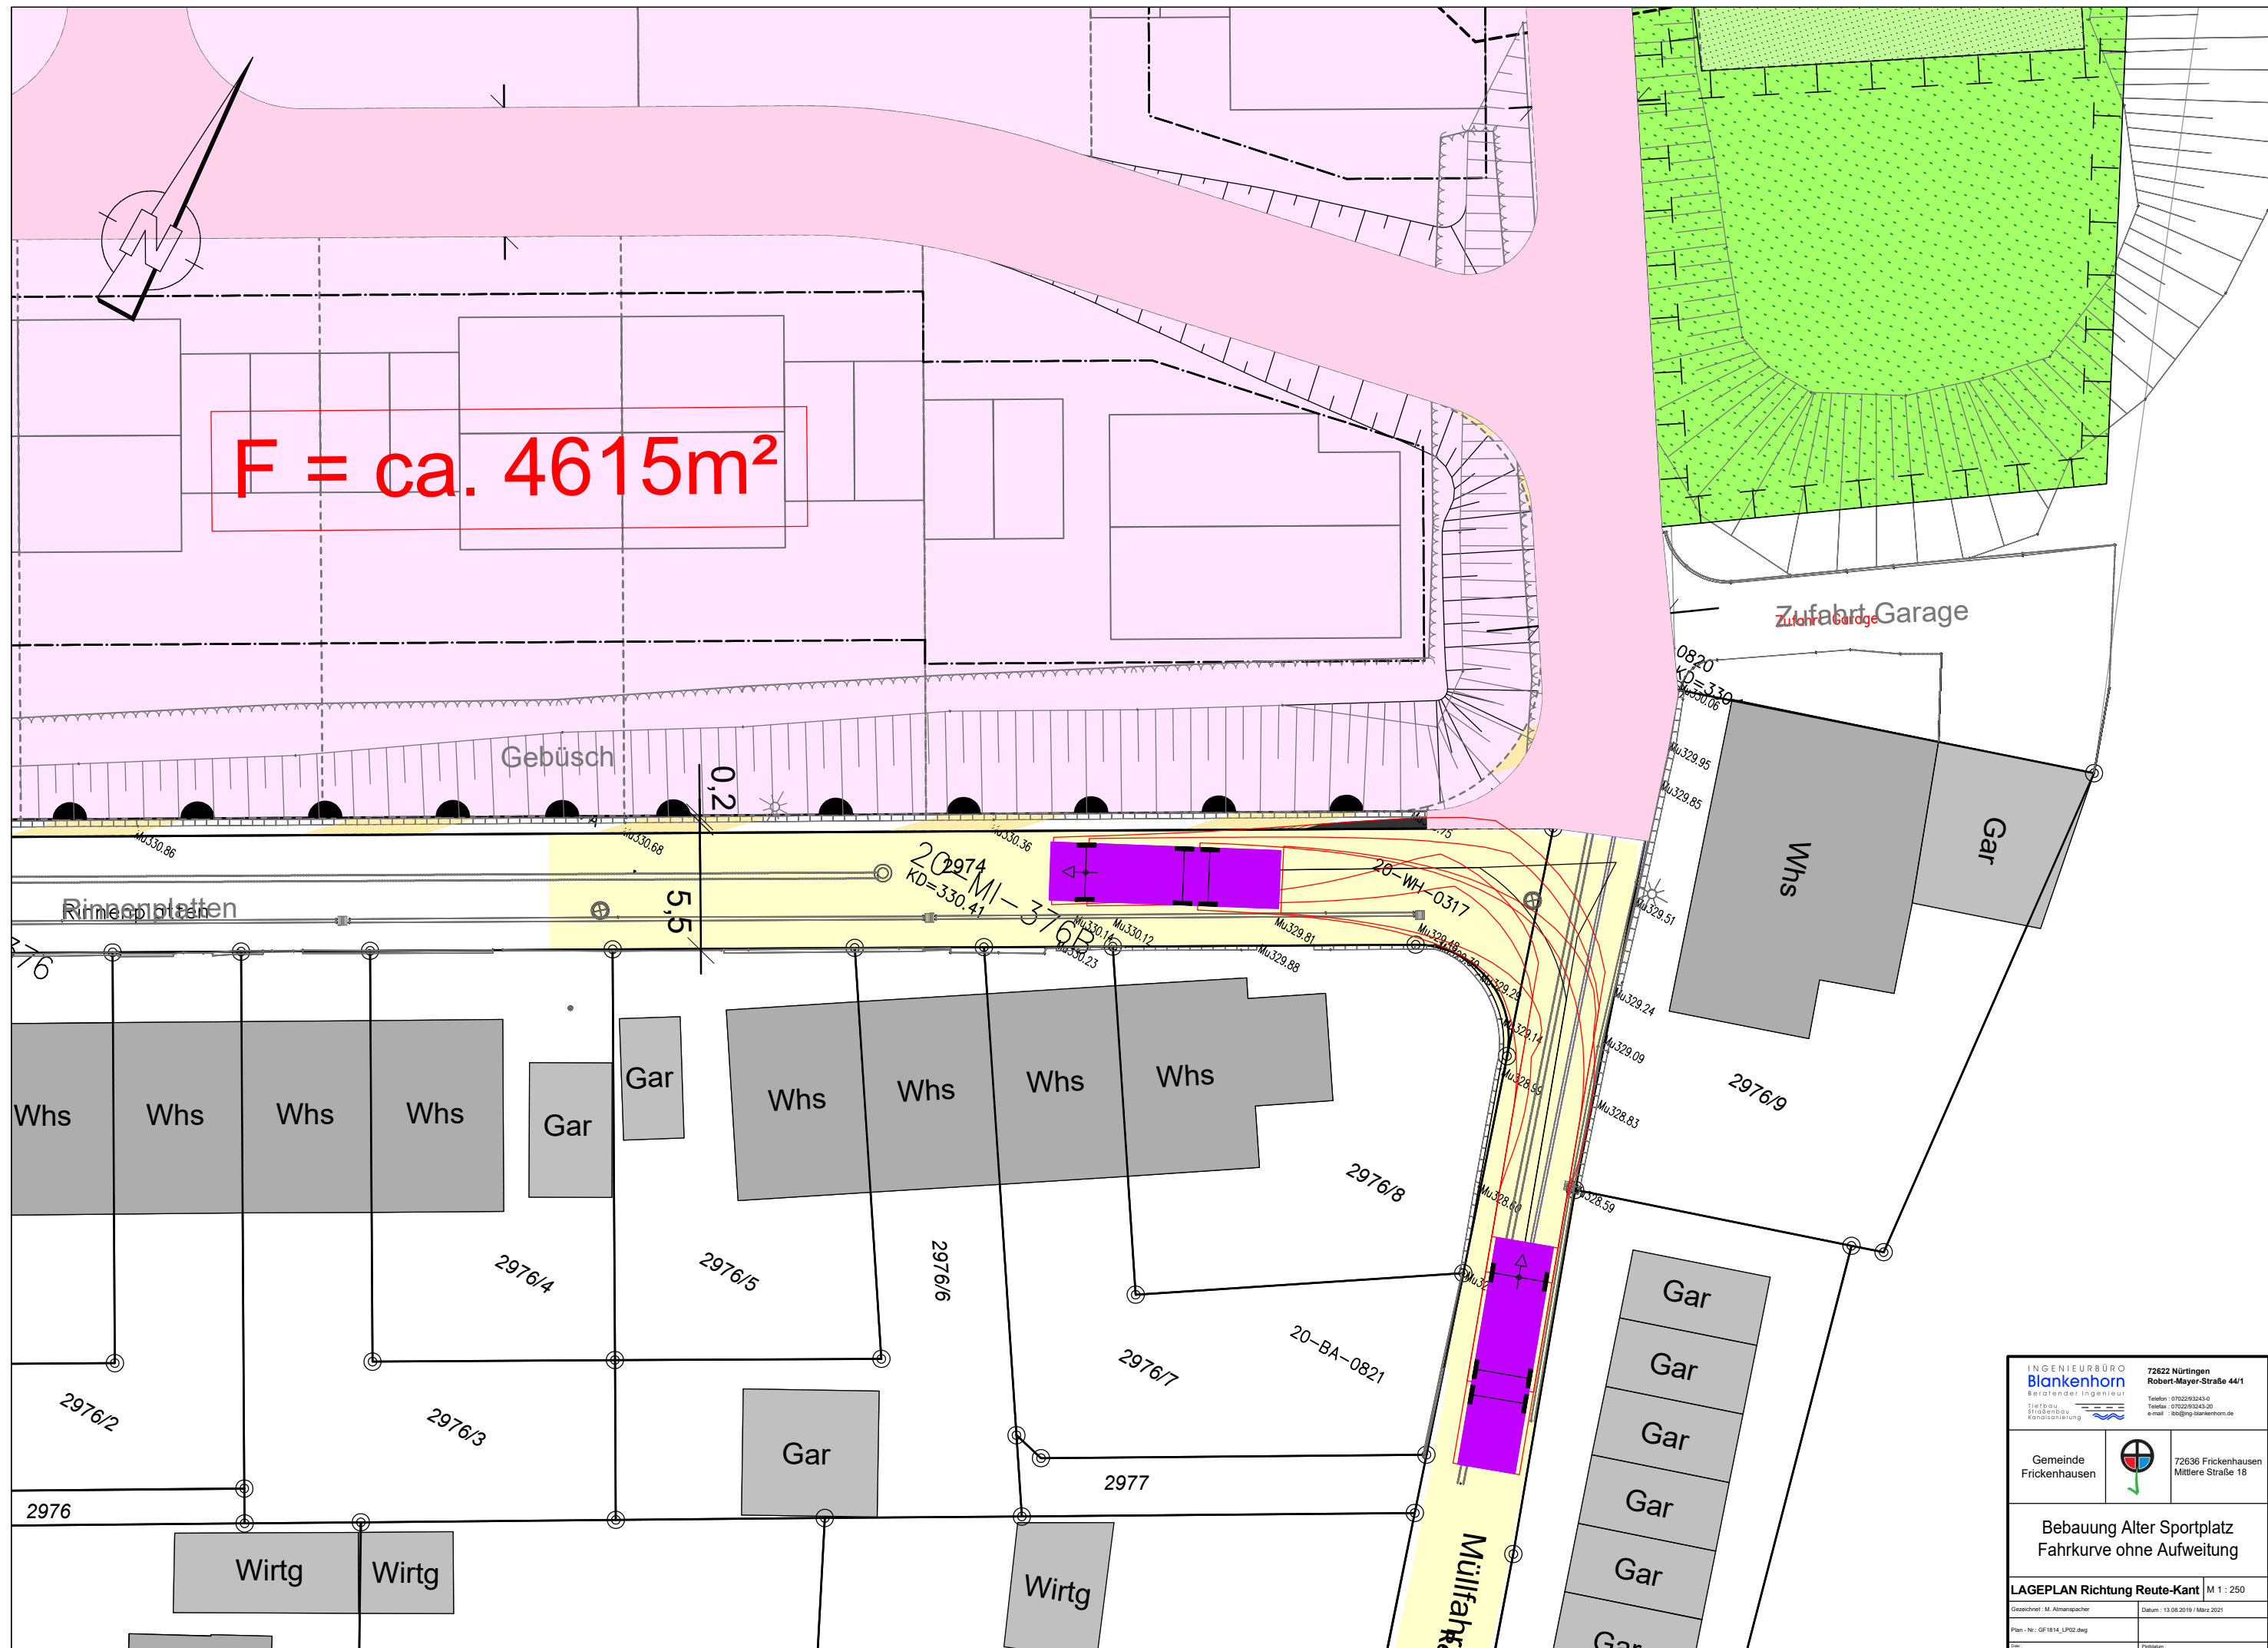

F = ca. 4615m²

Zufahrt Garage

Gebüsch

Rinnenplatten

Whs

Gar

Whs Whs Whs Whs

Gar

Gar

Whs Whs Whs Whs

2976/2

2976/3

2976/4

2976/5

2976/6

2976/7

2976

Wirtg

Wirtg

Gar

Wirtg

2977

20-BA-0821

2976/8

Gar

Gar

Gar

Gar

Gar

2976/9


Müllfahrstraße

INGENIEURBÜRO Blankenhorn Beratender Ingenieur <small>Tiefbau Straßenbau Landschaftsbau</small>		72622 Nürtingen Robert-Mayer-Straße 44/1 Telefon: 07142293243-0 Telefax: 07142293243-20 e-mail: info@ing-blankenhorn.de	
Gemeinde Frickenhausen		72636 Frickenhausen Mittlere Straße 18	
Bebauung Alter Sportplatz Fahrkurve ohne Aufweitung			
LAGEPLAN Richtung Reute-Kant		M 1 : 250	
Gezeichnet: M. Altmannpacher		Datum: 13.08.2019 / März 2021	
Plan-Nr.: GF1814_LP02.dwg		Provisorisch	

Datum: 13.08.2019 12:22:16

Zeichnungsname: F:\Projekte\Gem Frickenhausen\GF1814_Alter Sportplatz\CAD\GF1814_LP02.dwg

Ingenieurbüro Blankenhorn, 72622 Nürtingen

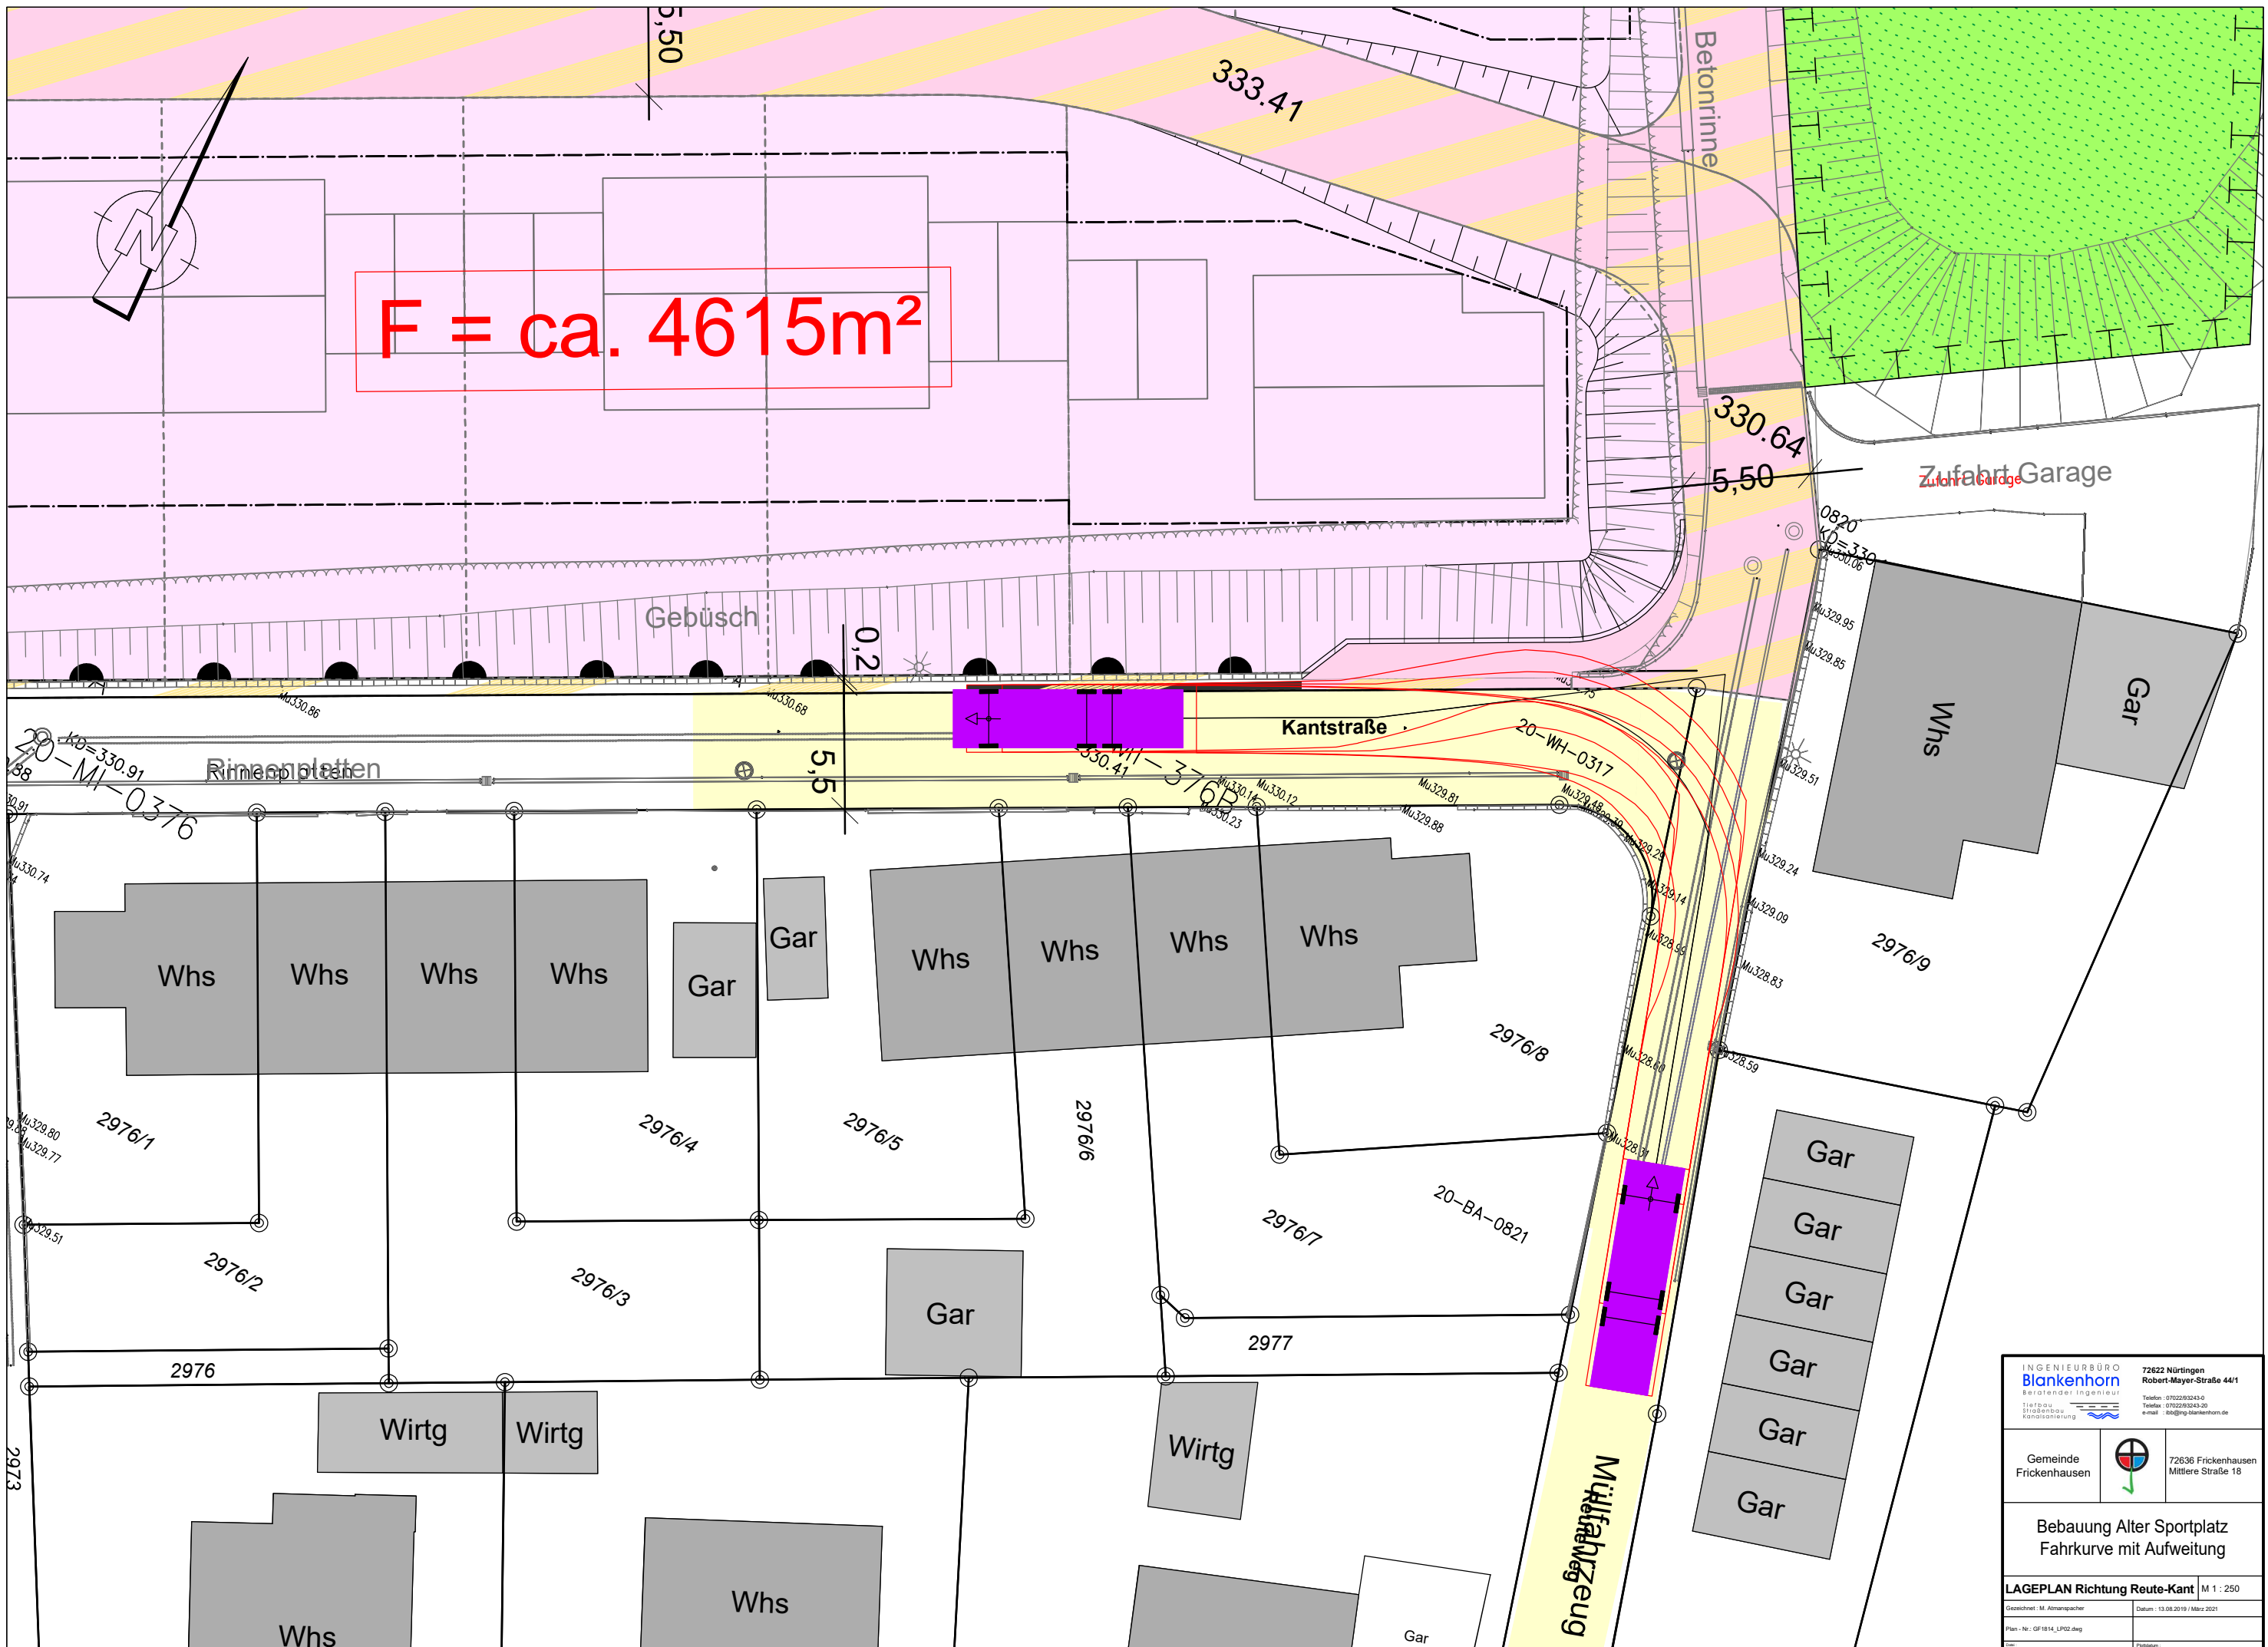

F = ca. 4615m²

INGENIEURBÜRO Blankenhorn beratender Ingenieur <small>Tiefbau Straßenbau Landschaftsbau</small>		72622 Nürtingen Robert-Mayer-Straße 44/1 <small>Telefon: 07142 93243-0 Telefax: 07142 93243-20 e-mail: info@ing-blankenhorn.de</small>	
Gemeinde Frickenhausen		 72636 Frickenhausen Mittlere Straße 18	
Bebauung Alter Sportplatz Fahrkurve mit Aufweitung			
LAGEPLAN Richtung Reute-Kant M 1 : 250			
<small>Geschriftet: M. Altmannpacher</small>		<small>Datum: 13.08.2019 / März 2021</small>	
<small>Plan-Nr.: GF1814_LP02.dwg</small>		<small>Plan-Nr.:</small>	